



PARALELNO VOĐENJE ENERGETSKIH
I TELEKOMUNIKACIONIH KABLOVA

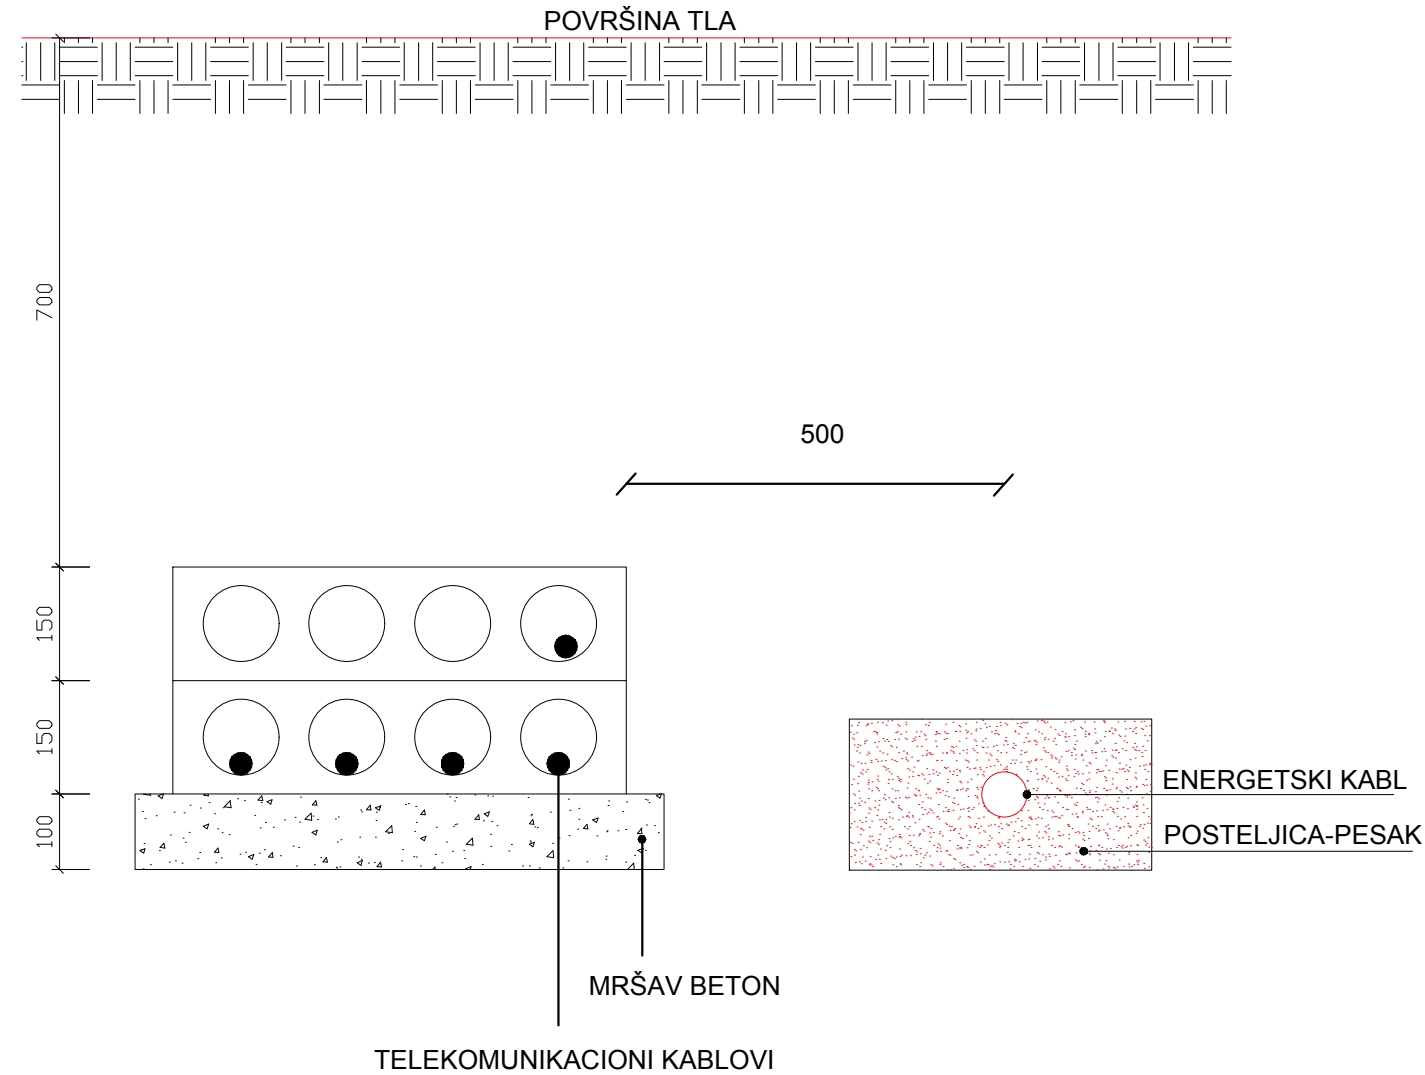


UKRŠTANJE ENERGETSKIH I TELEKOMUNIKACIONIH
KABLOVA POD PRAVIM UGLOM

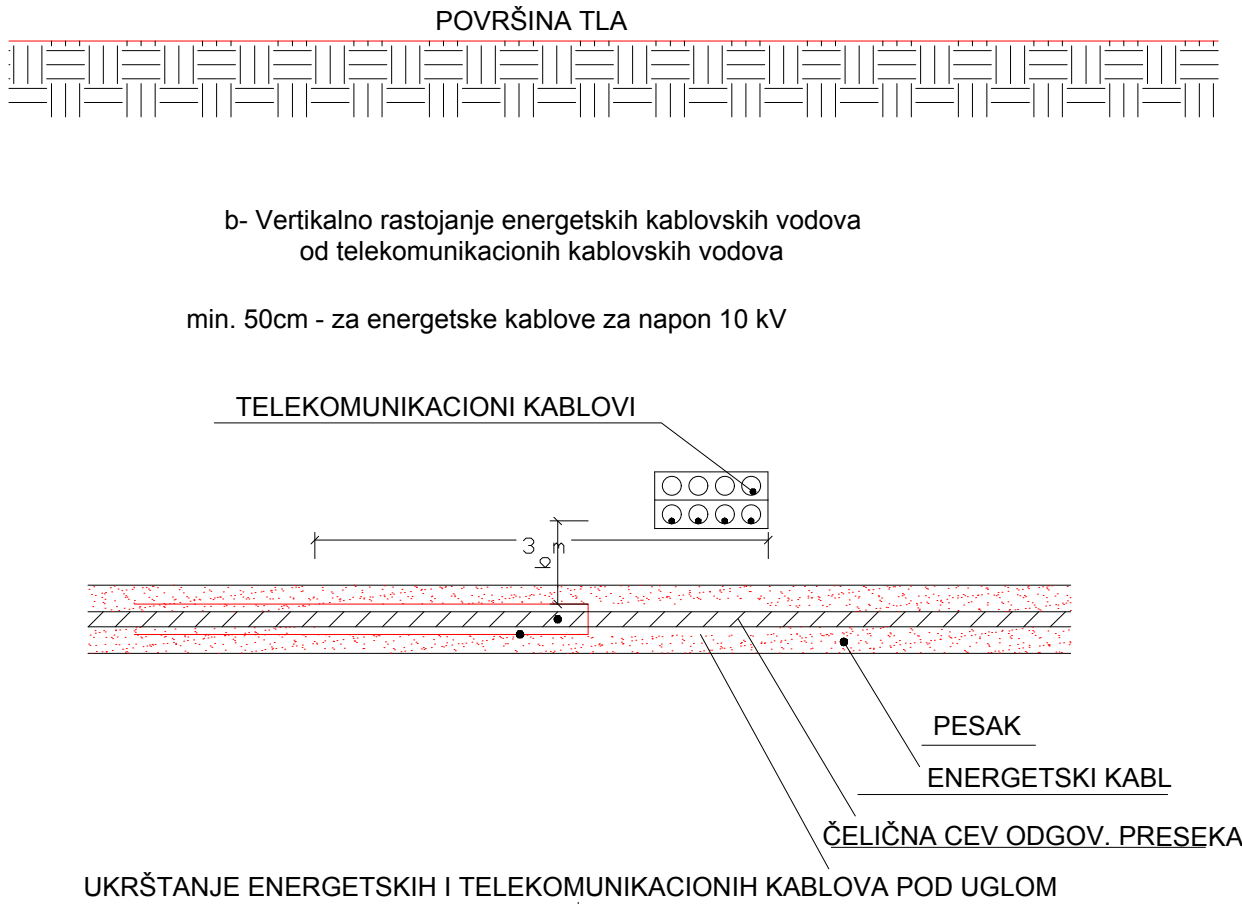

UGAO ALFA TREBA DA BUDE ŠTO BLIŽI
PRAVOM UGLU ILI NAJMANJE 45°

Slavoljub
Mišić
100049481-06
05957762017

Digitally signed by
Slavoljub Mišić
100049481-0605957
762017
Date: 2018.04.25
14:21:23 +02'00'

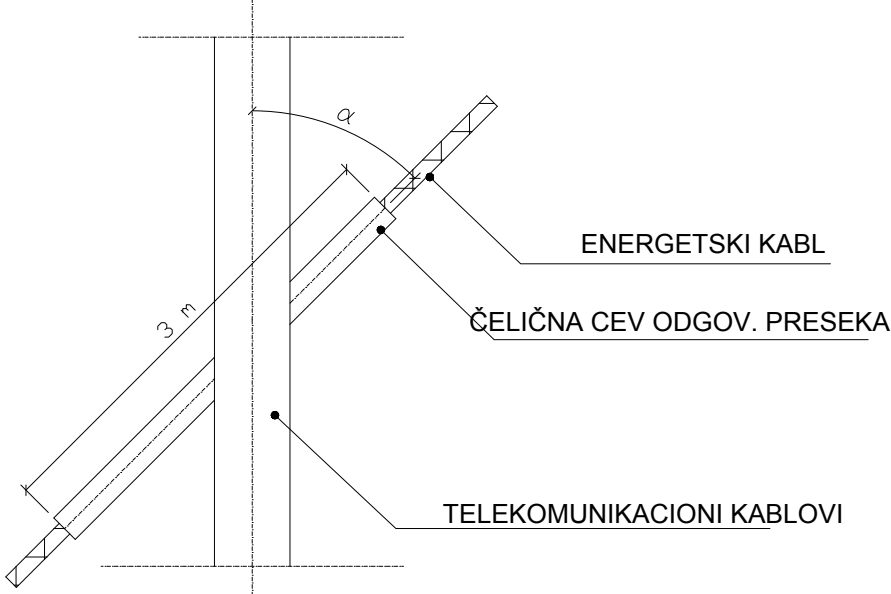

PROJEKTNI BIRO: ELMONT GRADNJA doo, POŽAREVAC		INVESTITOR ODS EPS Distribucija doo Beograd Ogranak Elektrodistribucija Požarevac	
	Ime i prezime	Rotpis	OBJEKAT: Trafostanica MBTS 10/0,4 kV, 2x1000 kVA "Privezište" sa priključnim 10 kV podzemnim vodovima u vikend naselju Beli Bagrem u Velikom Gradištu
Odg.proj.	Slavoljub Mišić		
Lic. Broj	350 6579 04		
OVERA			PROJEKAT: IDP Idejni projekat za izgradnju MBTS 10/0,4 kV, 2x1000 kVA "Privezište" sa priključnim 10 kV podzemnim vodovima u vikend naselju Beli Bagrem u Velikom Gradištu
RAZMERA	NAZIV		
	DETALJ UKRŠTANJA I PRIBLIŽAVANJA ENERGETSKIH I TT KABLOVA		DATUM: April 2018.
			BROJ CRTEŽA 20
			ZAMENA ZA CRTEŽ