


Размерник 1 : 2 500

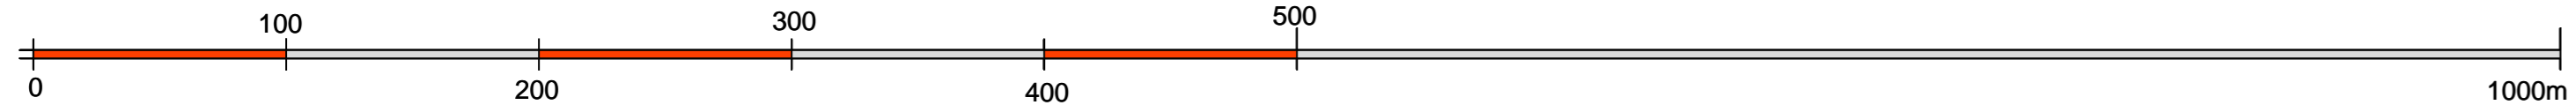

ПЛАН ДЕТАЉНЕ РЕГУЛАЦИЈЕ ПОДРУЧЈА ЛЕДЕРАТА
ОПШТИНА ВЕЛИКО ГРАДИШТЕ

ЛЕГЕНДА:

- Граница планског подручја
- Регулациона линија
- Саобраћајнице
- Пешачке стазе
- Становање малих густина - викенд насеље
- Површине неповолне за градњу
- Могућ положај угоститељских објеката
- Могућ положај водопривредних објеката
- Могућ положај рибарских објеката
- Приобални појас уз Дунав
- Шума

Наручилац плана: ОПШТИНА ВЕЛИКО ГРАДИШТЕ		
Назив плана: ПЛАН ДЕТАЉНЕ РЕГУЛАЦИЈЕ ПОДРУЧЈА ЛЕДЕРАТА		
Назив листа: ПЛАН НАМЕНЕ ПОВРШИНА СА ПОДЕЛОМ НА ПРОСТОРНЕ ЦЕЛИНЕ		
Број листа: 3.	Размера: 1 : 2500	Датум: 2015. година
Руководилац израде: Одговорни урбаниста: Станислава Илић, д.и.а. (лиценца број 200 011 503)		
Урбаниста: Јелена Јовановић, д.и.а.		
Сарадници:	Катарина Николић, д.и.а. Живко Пејоски, м.и.а.	
Обрађивач плана: ПЛАН урбан д.о.о.Ниш привредно друштво за архитектонску делатност и инжењеринг		

