

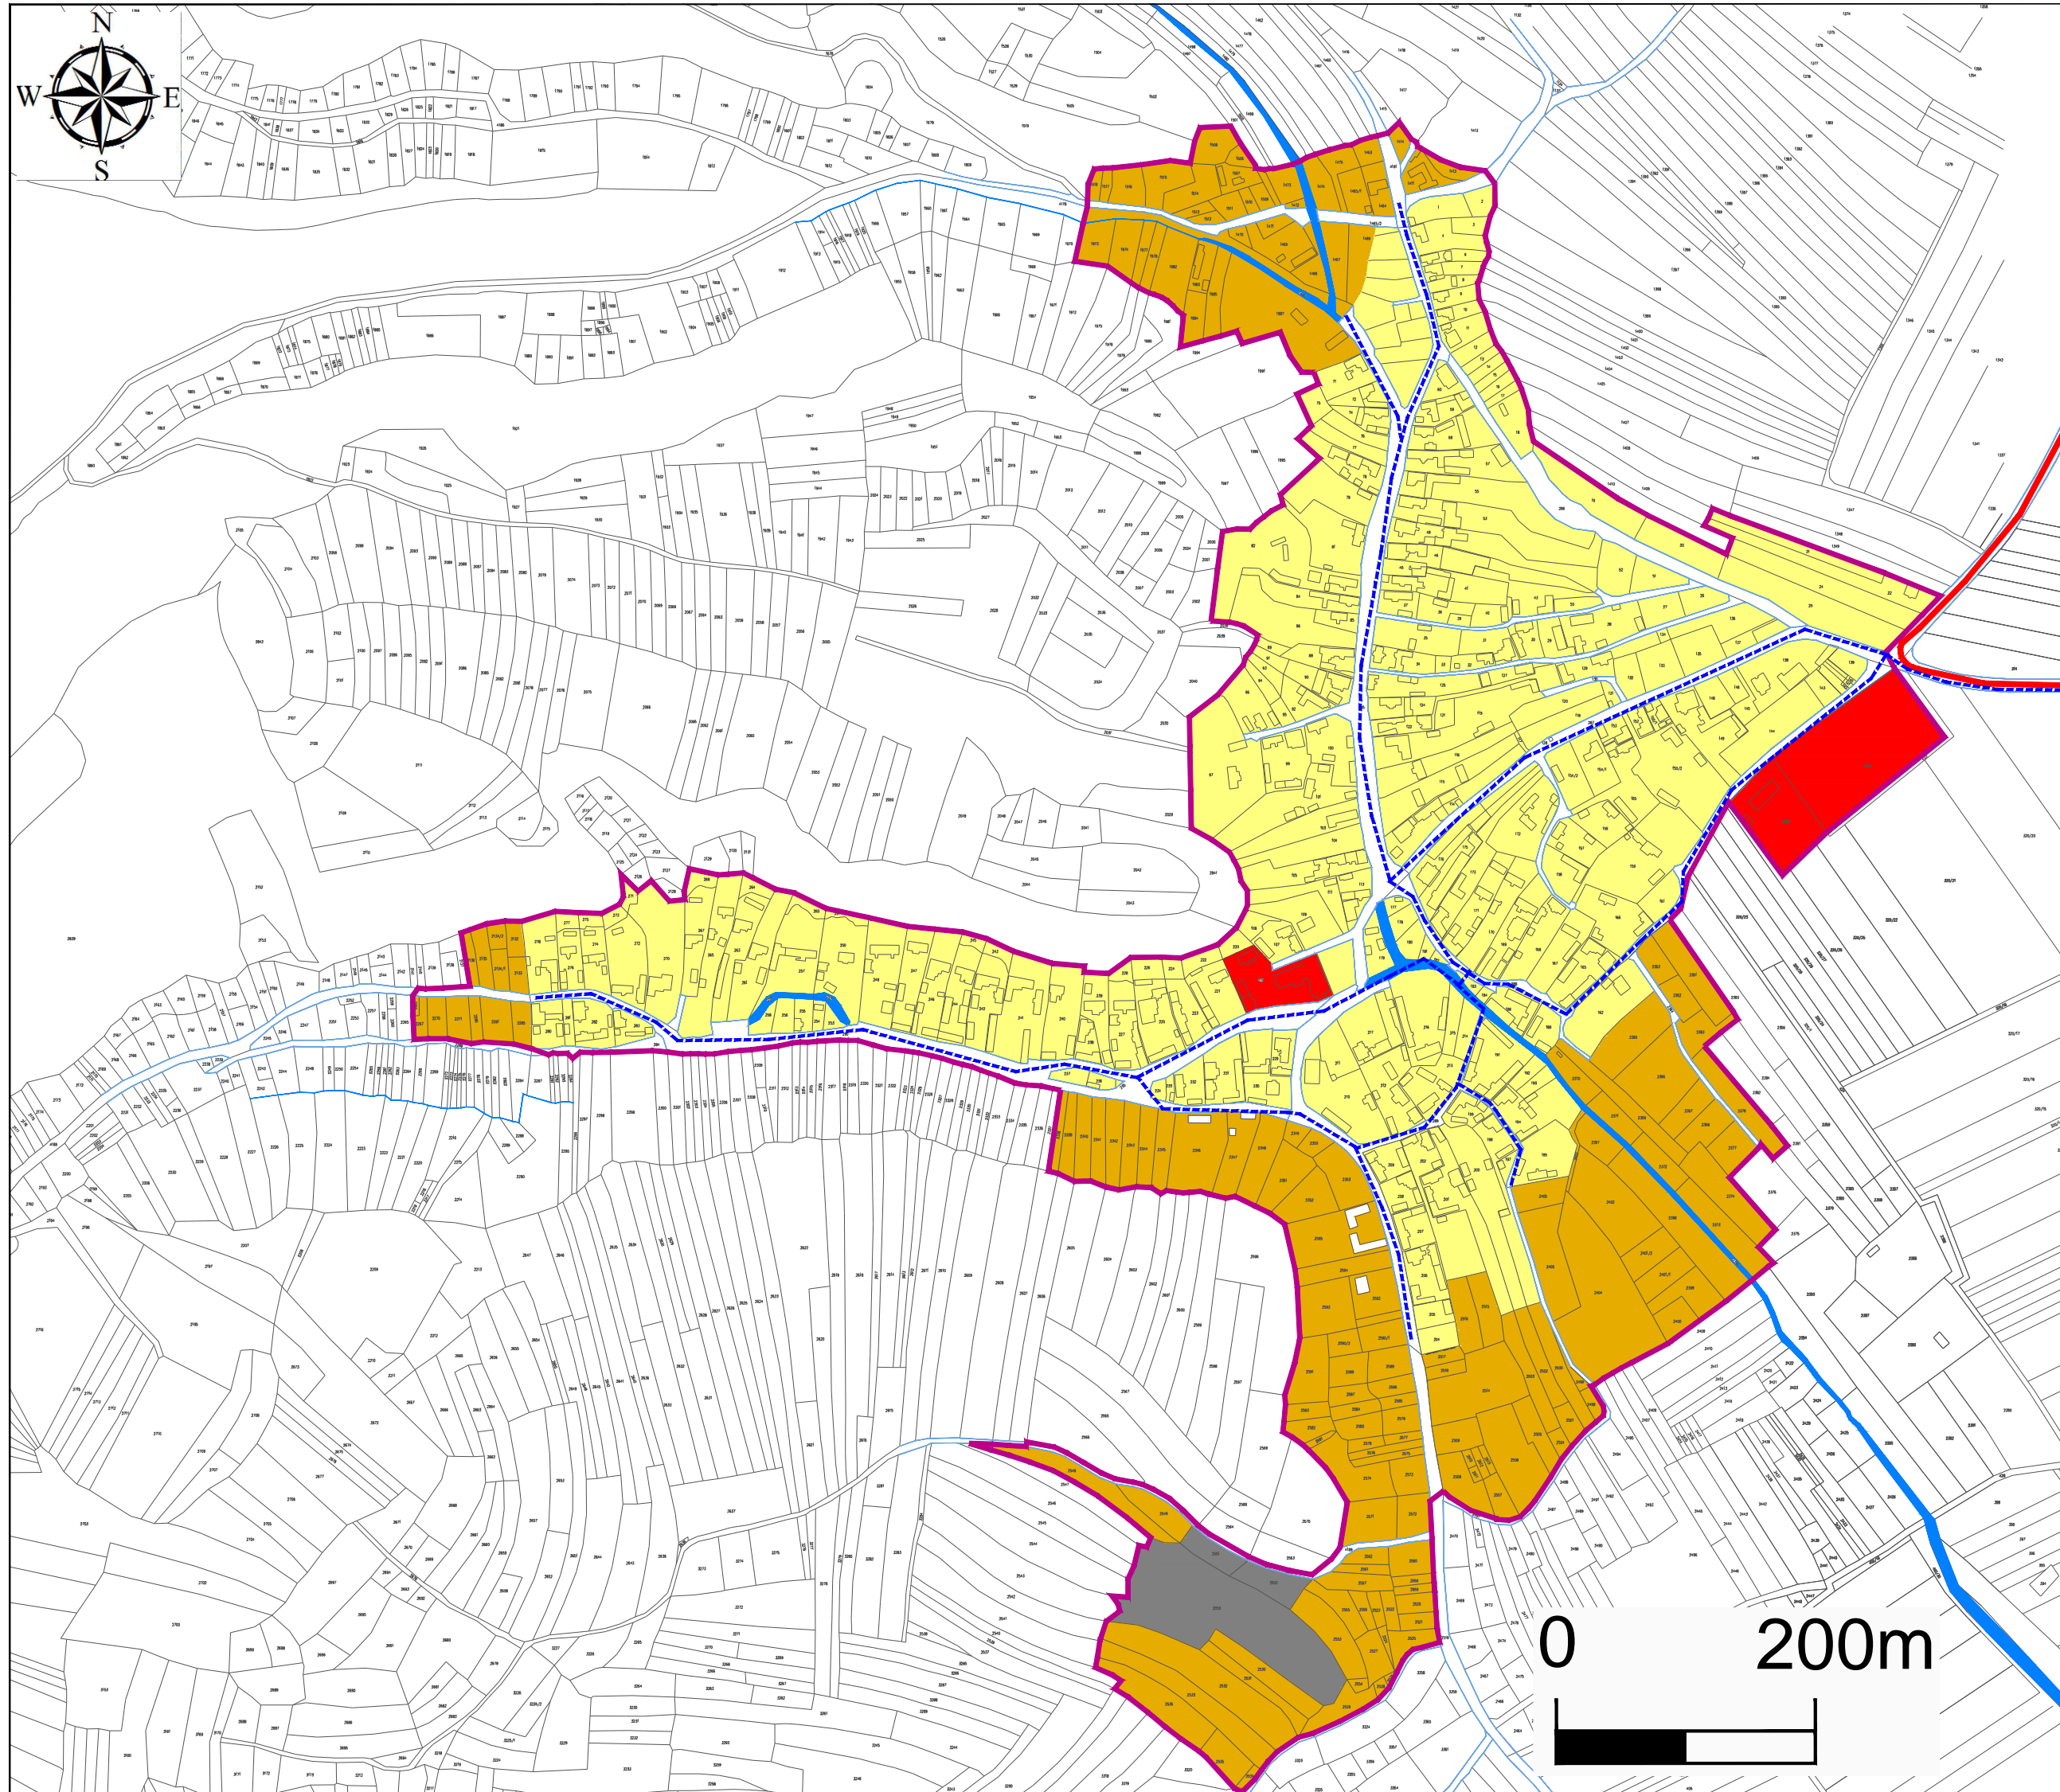
РЕПУБЛИКА СРБИЈА
ОПШТИНА ВЕЛИКО ГРАДИШТЕ




УНИВЕРЗИТЕТ У БЕОГРАДУ
ГЕОГРАФСКИ ФАКУЛТЕТ



ПРОСТОРНИ ПЛАН ОПШТИНЕ ВЕЛИКО ГРАДИШТЕ


УРЕЂАЈНА ОСНОВА СЕЛА
БИСКУПЉЕ








ЛЕГЕНДА

-  Граница грађевинског подручја

- САОБРАЋАЈНА ИНФРАСТРУКТУРА**
-  Државни пут IIв реда
-  Регулациона линија по катастру

- ХИДРОТЕХНИЧКА ИНФРАСТРУКТУРА**
-  Водовод - планирани

- ОСНОВНА НАМЕНА ЗЕМЉИШТА**
-  Планирано проширење грађевинског земљишта
-  Становање
-  Централне делатности
-  Комуналне делатности - гробље
-  Водно земљиште