




РЕПУБЛИКА СРБИЈА
ОПШТИНА ВЕЛИКО ГРАДИШТЕ



УНИВЕРЗИТЕТ У БЕОГРАДУ
ГЕОГРАФСКИ ФАКУЛТЕТ

ПРОСТОРНИ ПЛАН ОПШТИНЕ ВЕЛИКО ГРАДИШТЕ

УРЕЂАЈНА ОСНОВА СЕЛА
ДОЉАШНИЦА

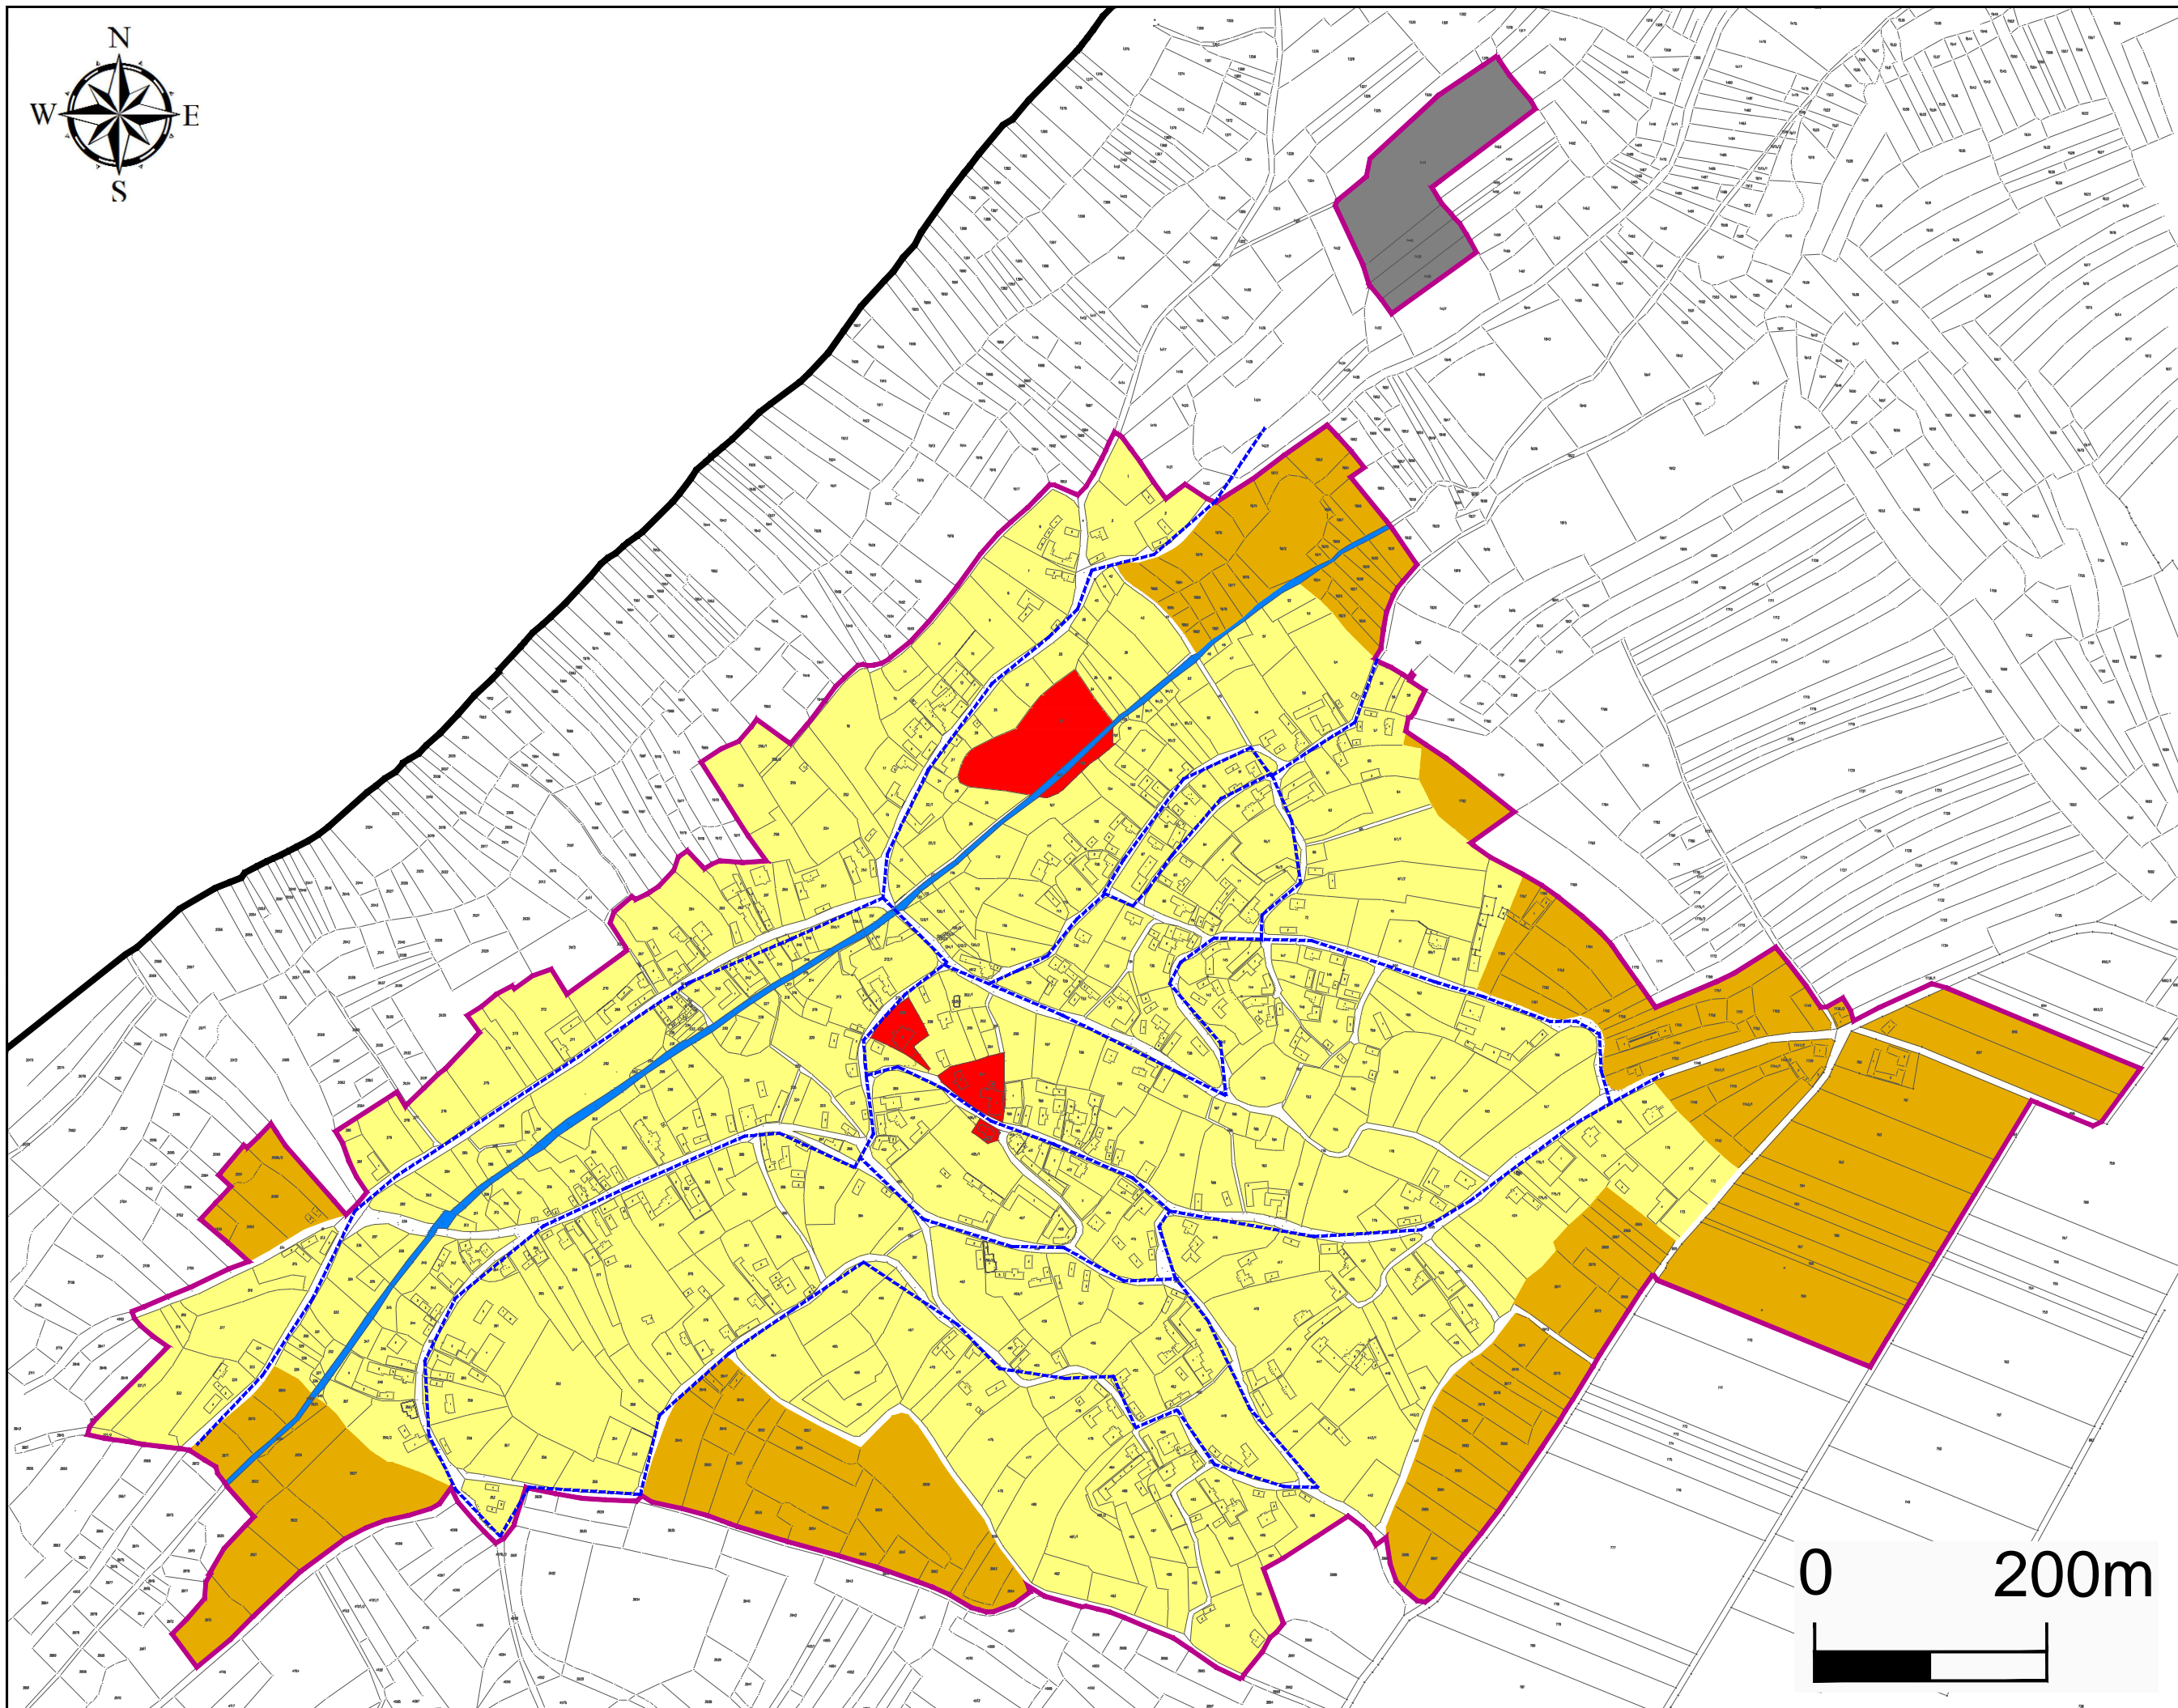

ЛЕГЕНДА

- Граница катастарске општине
- Граница грађевинског подручја
- ХИДРОТЕХНИЧКА ИНФРАСТРУКТУРА**
 - Водовод - планирани
- ОСНОВНА НАМЕНА ЗЕМЉИШТА**
 - Планирано проширење грађевинског земљишта
 - Становање
 - Централне делатности
 - Комуналне делатности - гробље
 - Водно земљиште