


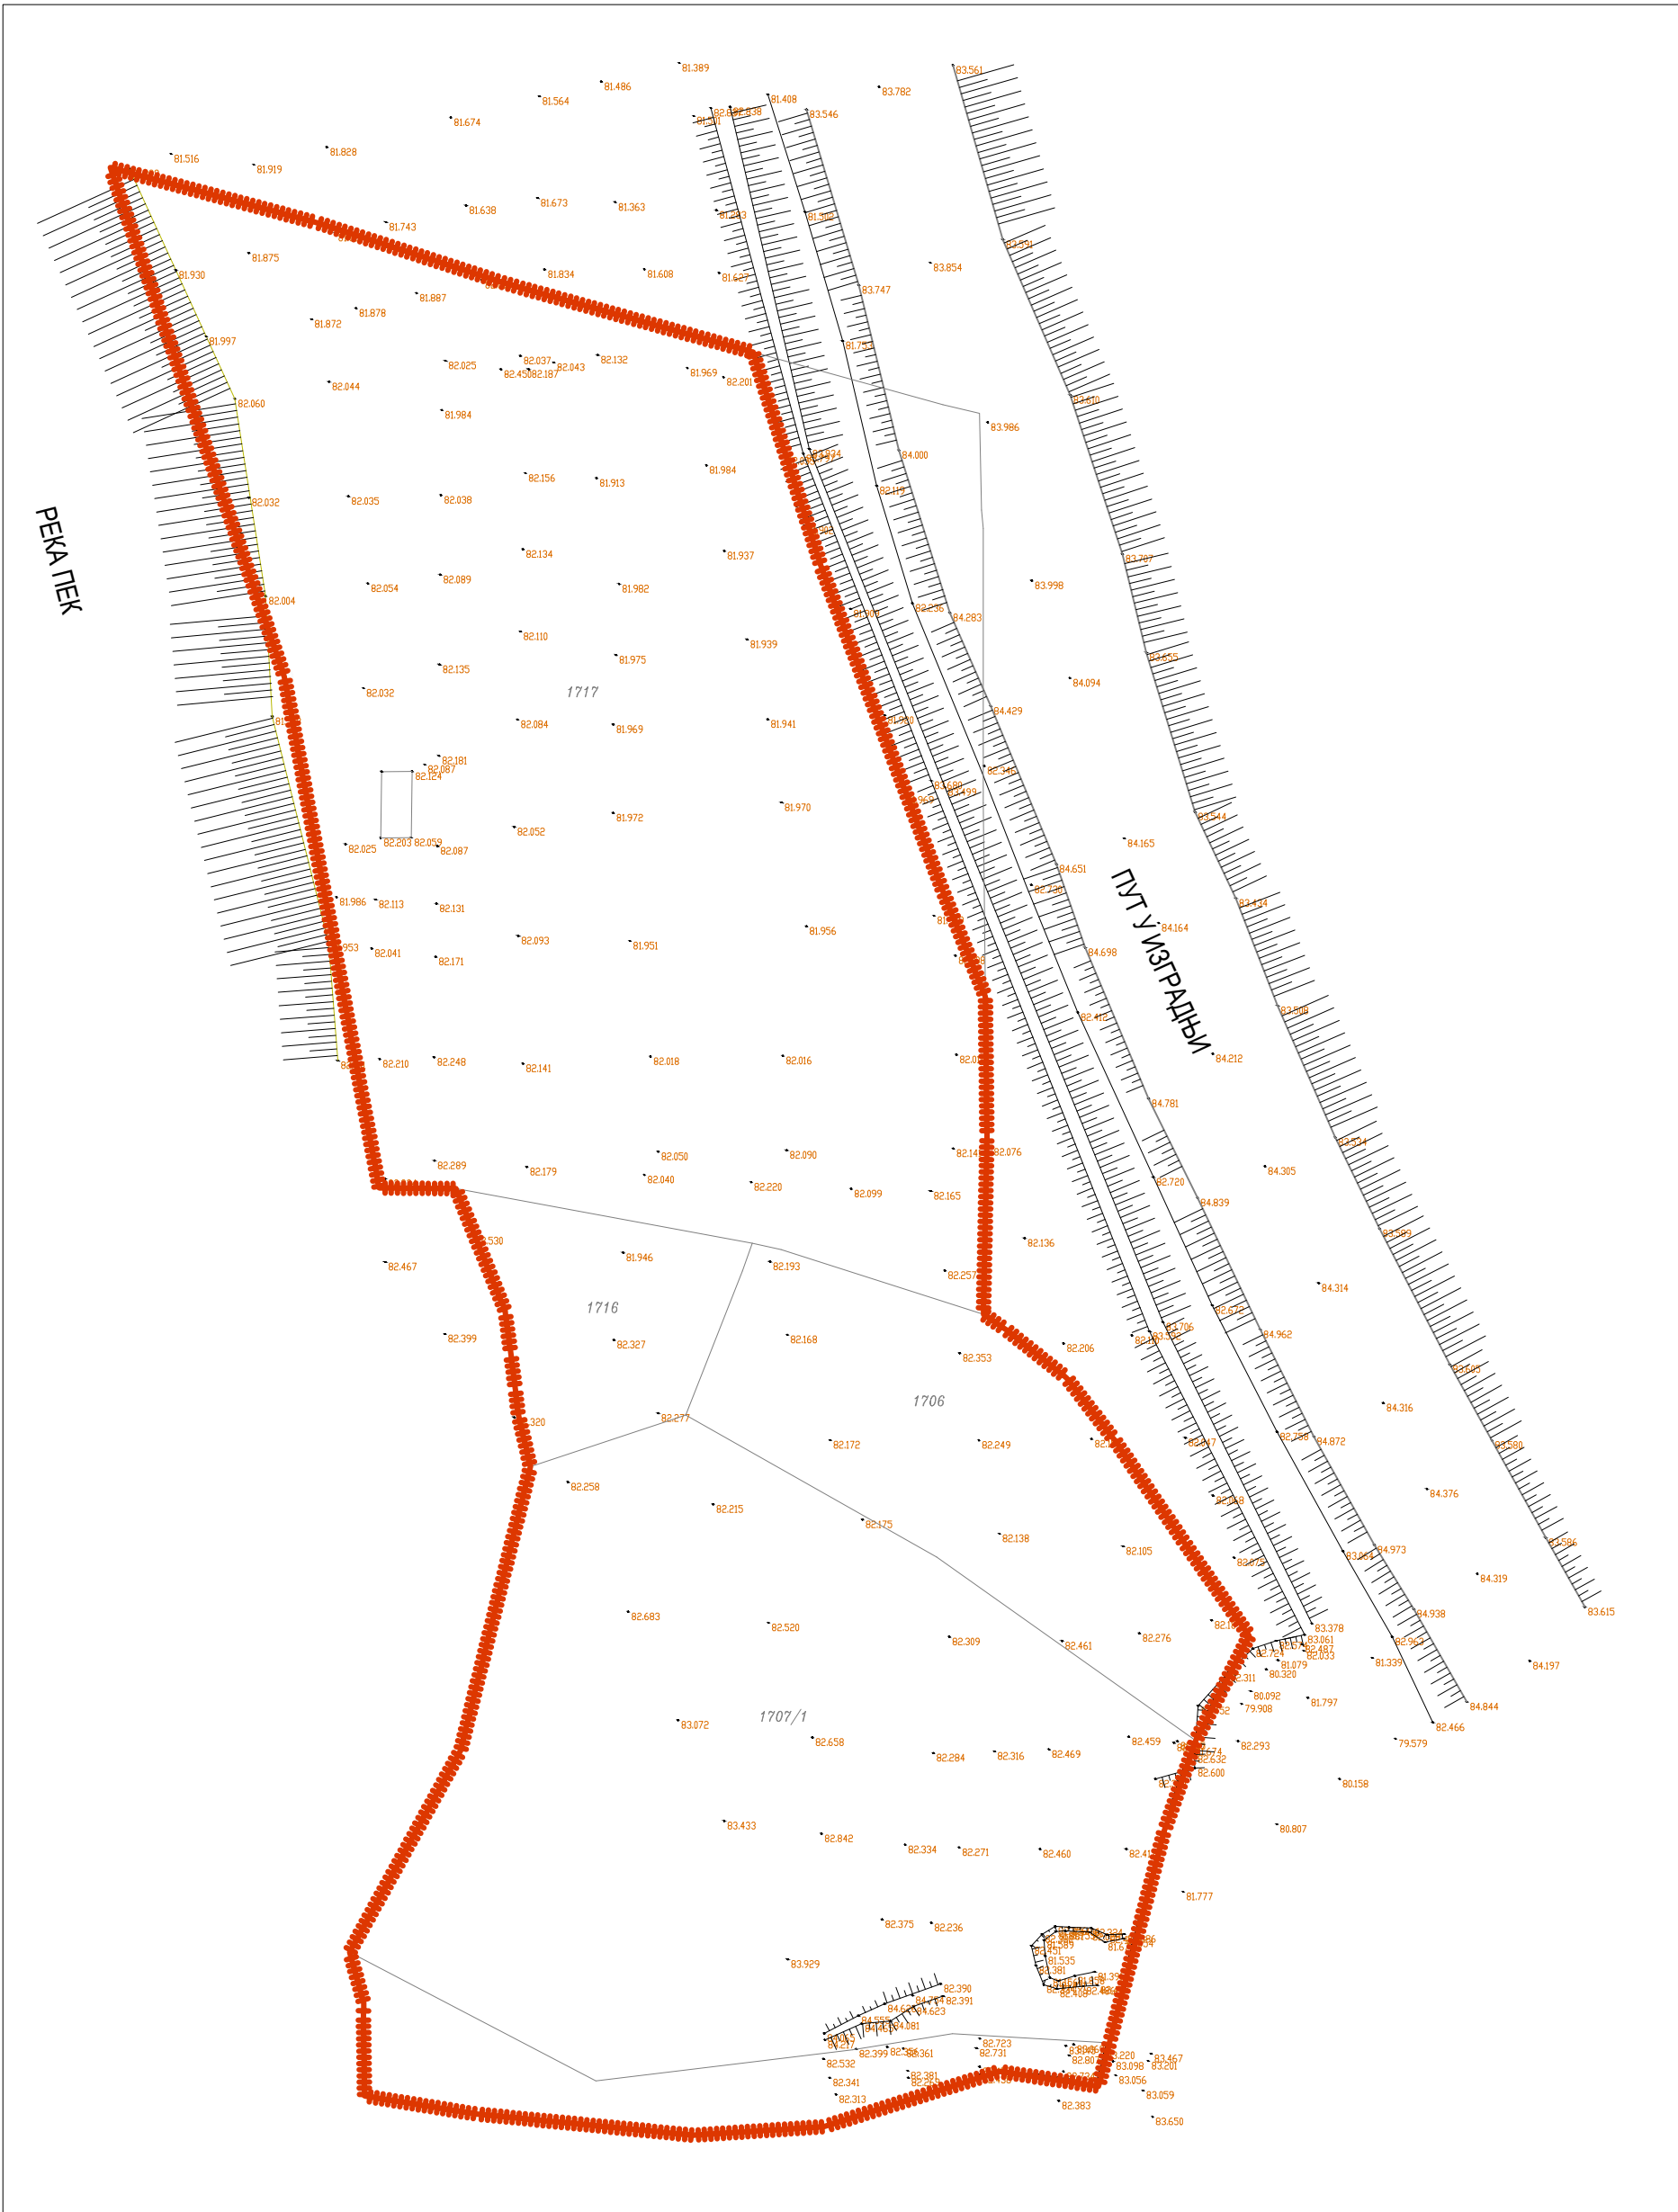

Легенда:

- граница обухвата плана
- катастарско стање
- број катастарске парцеле
- нивелационе коте



ОПШТИНА ВЕЛИКО ГРАДИШТЕ

План детаљне регулације фудбалског терена
са пратећим објектима у К.О. Триброде
на територији општине Велико Градиште

Катастарско-топографска подлога
са границом обухвата плана

Обрађивач:



ЈП Урбанизам-Крагујевац

AGENCIJA ZA KONSALTING I PROJEKTOVANJE “EKO POINT”

Одговорни урбаниста:

Мирјана Ћирић, дипл.инж.арх. - лиценца број 200 0018 03

Број листа:

1

Размера:

1:1000