


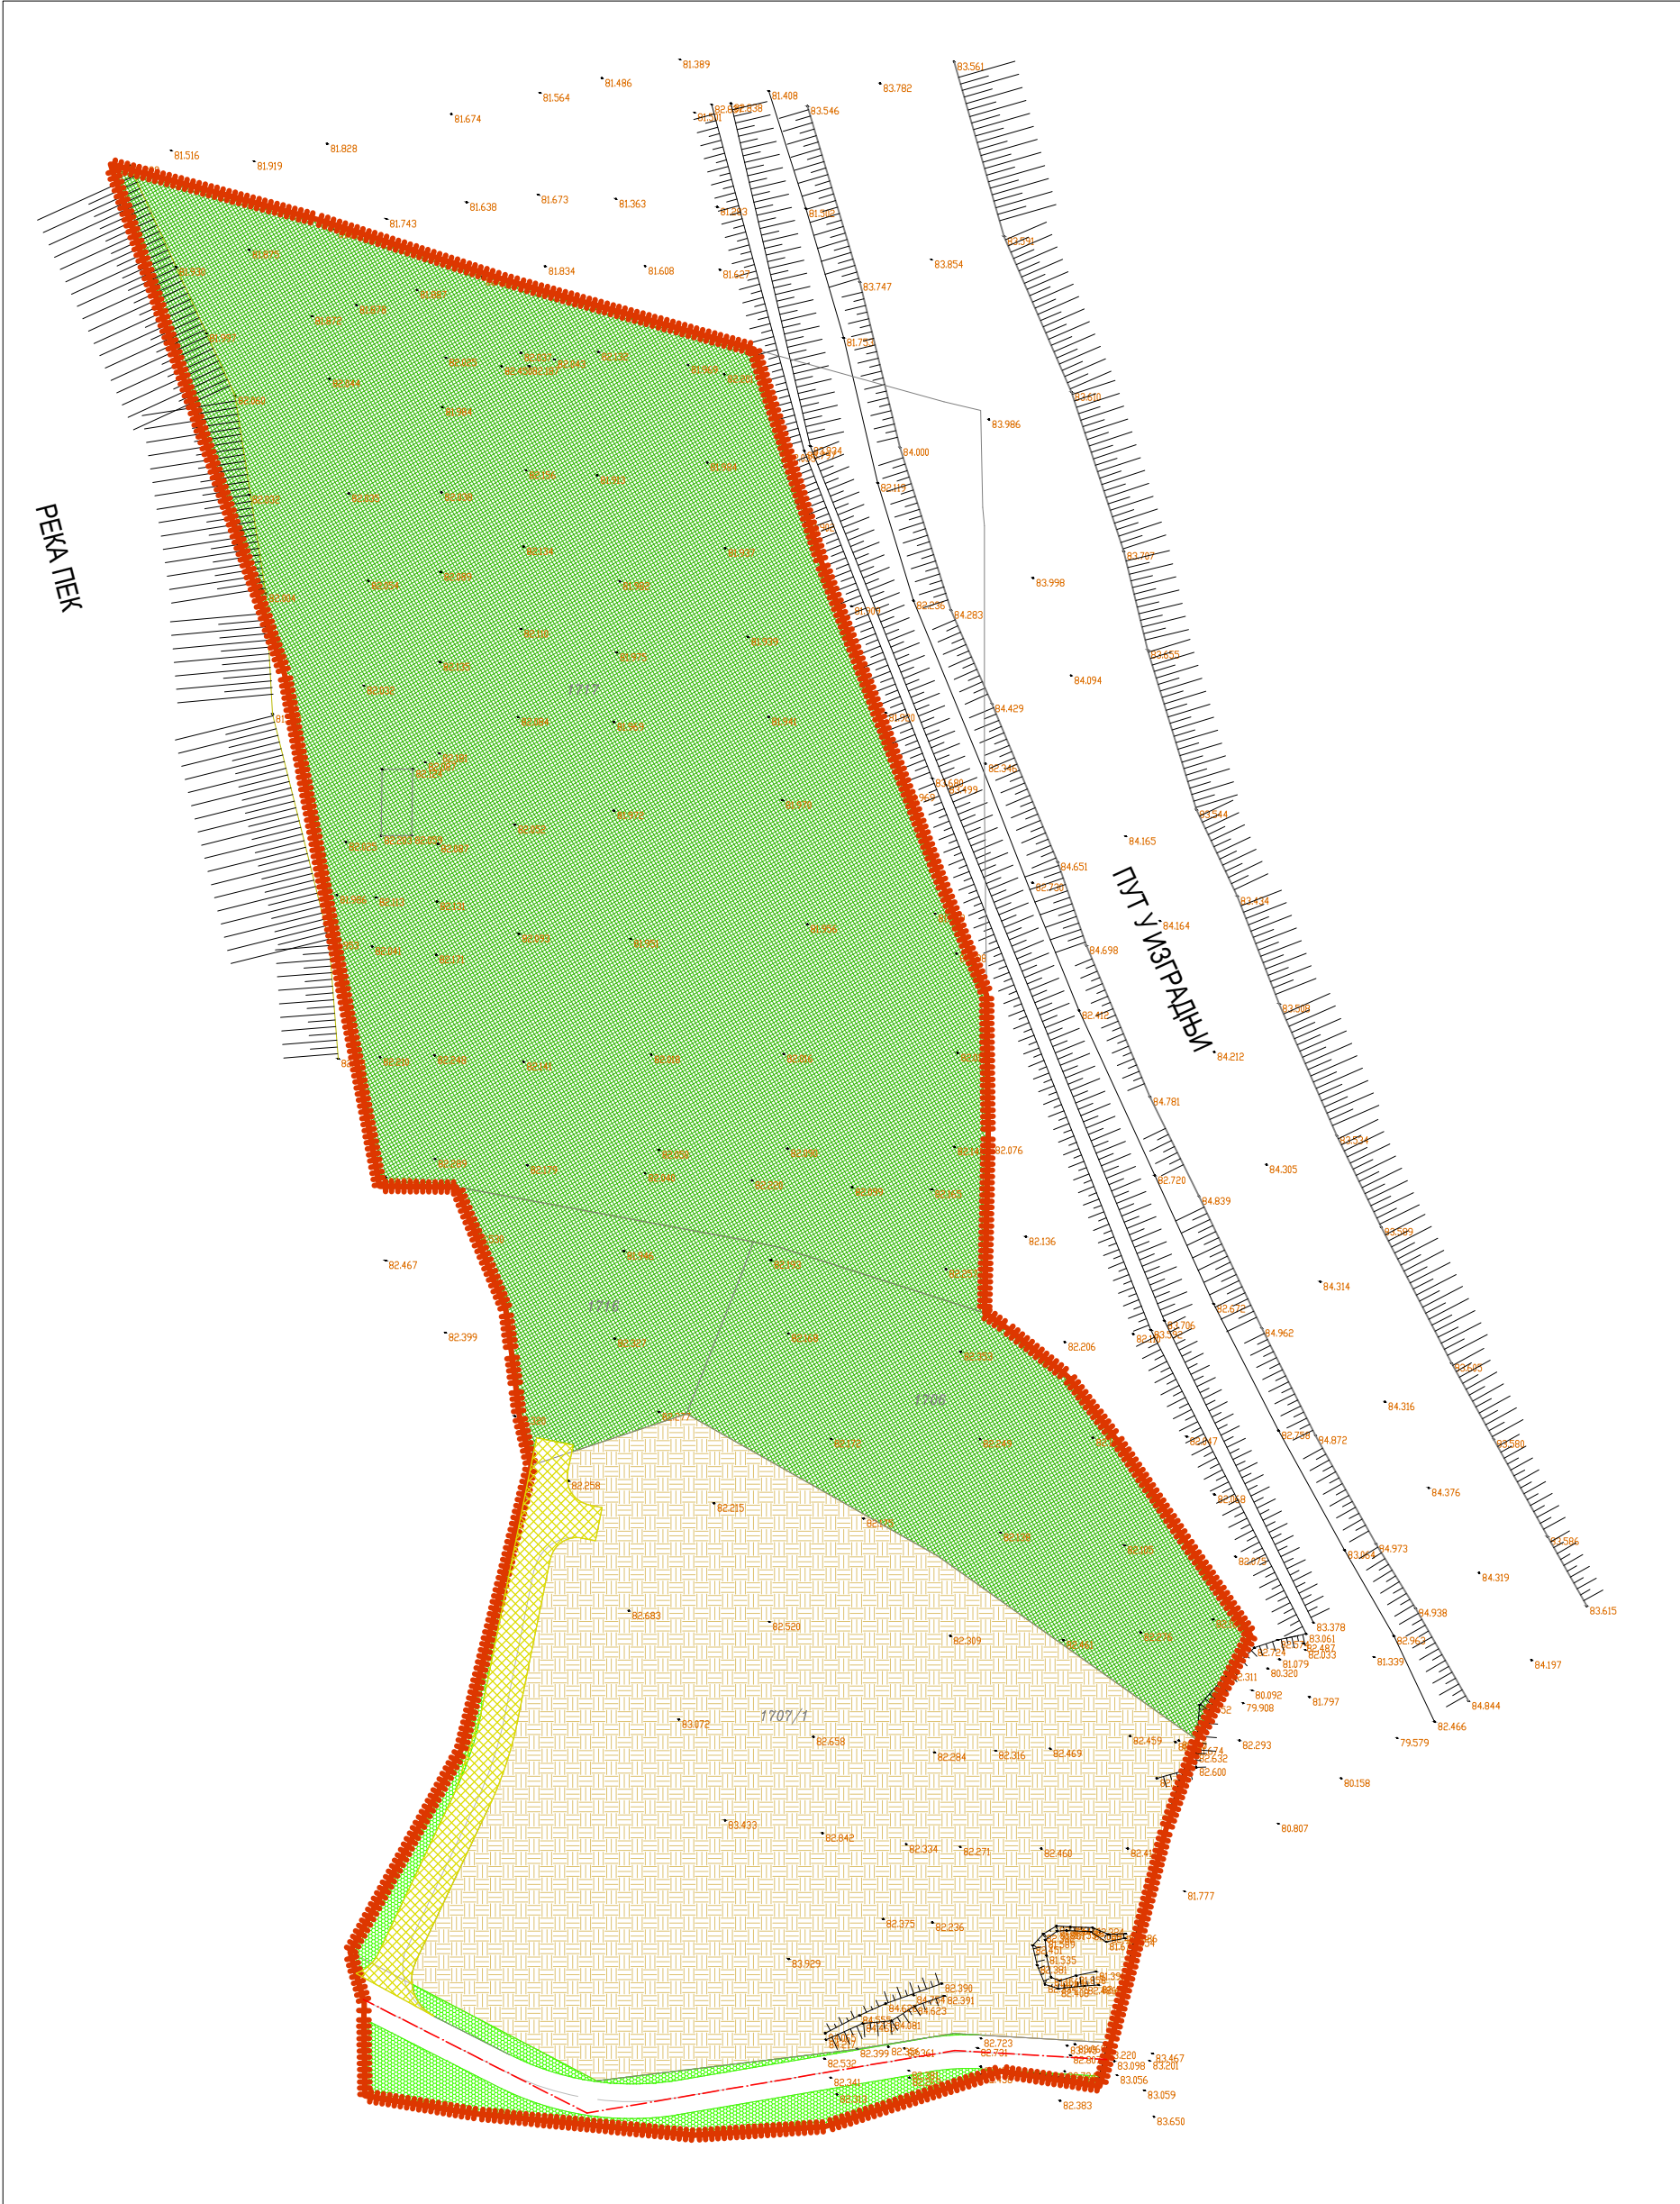

Легенда:



граница обухвата плана



катастарско стање

1717

број катастарске парцеле

82.341

нивелационе коте

ПОВРШИНЕ ЈАВНЕ НАМЕНЕ



фудбалски терен са пратећим садржајима



јавне саобраћајне површине



интегрисане јавне саобраћајнице



осовине планираних саобраћајница



јавно уређено зеленило

ПОВРШИНЕ ОСТАЛЕ НАМЕНЕ



пољопривредно земљиште



ОПШТИНА ВЕЛИКО ГРАДИШТЕ

План детаљне регулације фудбалског терена
са пратећим објектима у К.О. Триброде
на територији општине Велико Градиште

Планирана намена површина

Обрађивач:



ЈП Урбанизам-Крагујевац

AGENCIJA ZA KONSALTING I PROJEKTOVANJE "EKO POINT"

Одговорни урбаниста:

Мирјана Ћирић, дипл.инж.арх. - лиценца број 200 0018 03

Број листа:

3

Размера:

1:1000