



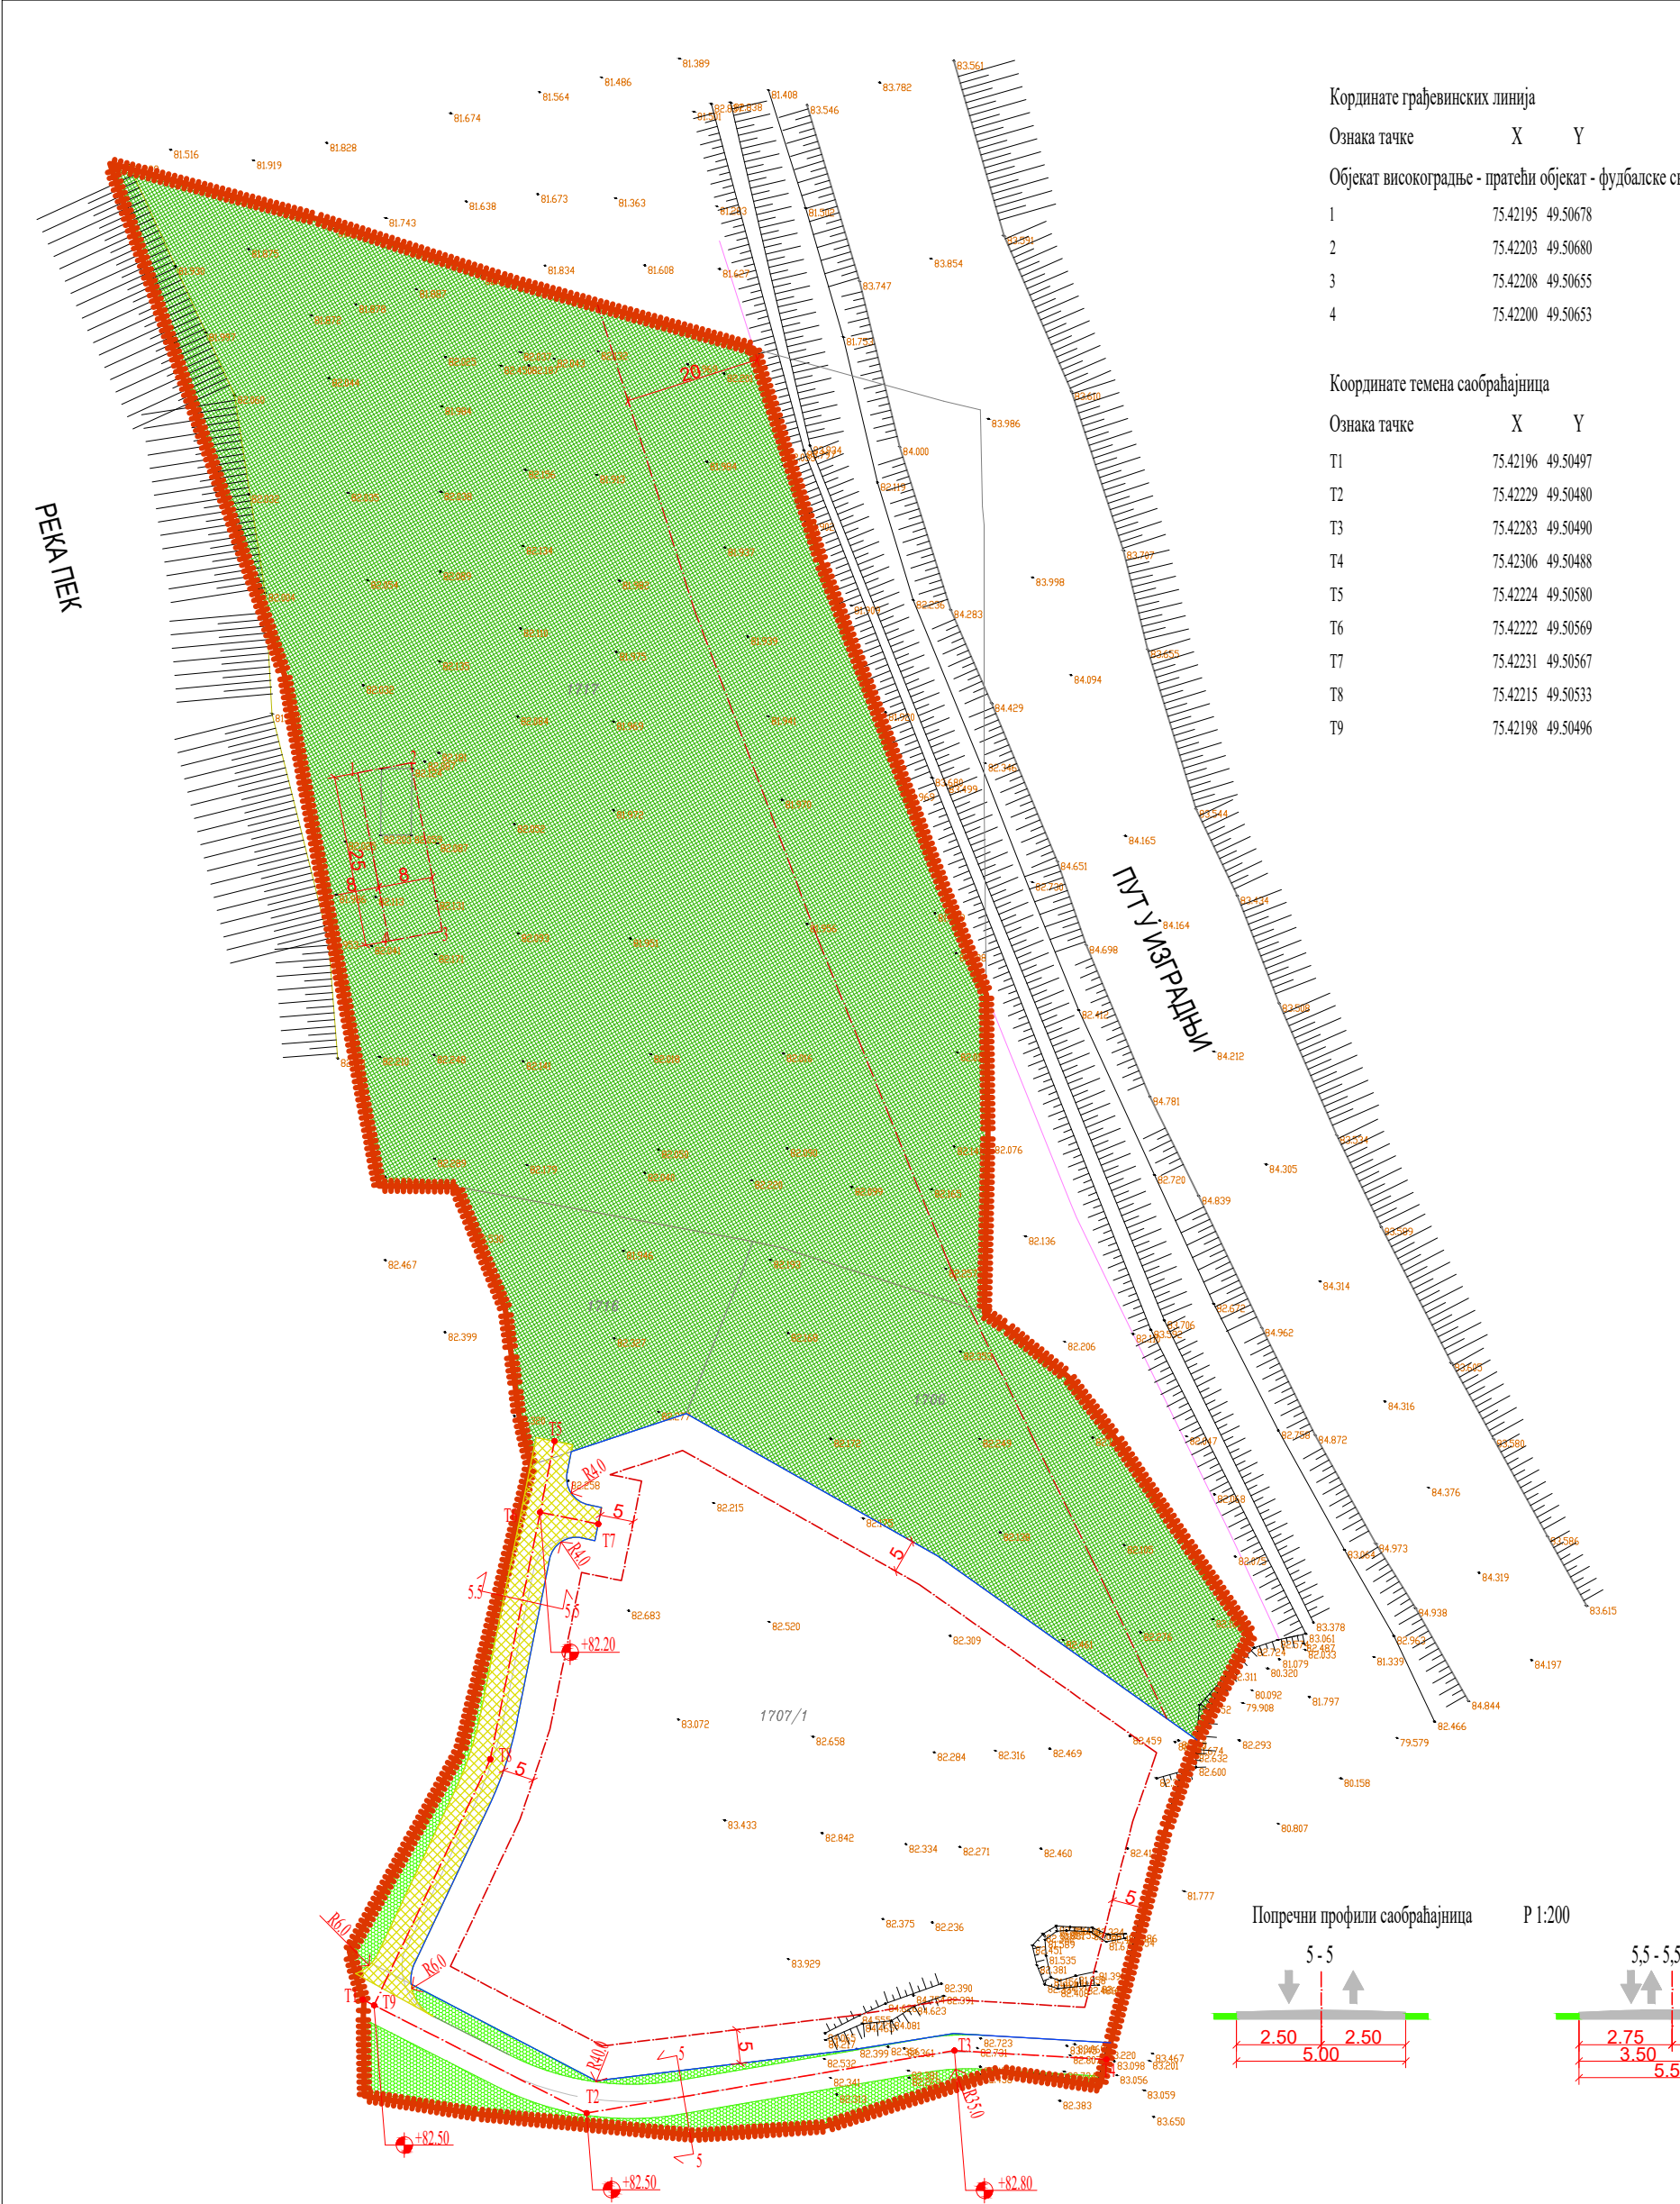

Кординате грађевинских линија		
Ознака тачке	X	Y
Објекат високоградње - пратећи објекат - фудбалске свлачионице		
1	75.42195	49.50678
2	75.42203	49.50680
3	75.42208	49.50655
4	75.42200	49.50653

Кординате темена саобраћајница		
Ознака тачке	X	Y
T1	75.42196	49.50497
T2	75.42229	49.50480
T3	75.42283	49.50490
T4	75.42306	49.50488
T5	75.42224	49.50580
T6	75.42222	49.50569
T7	75.42231	49.50567
T8	75.42215	49.50533
T9	75.42198	49.50496

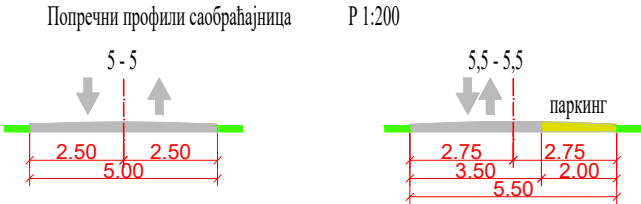

Легенда:

- граница обухвата плана
- катастарско стање
- број катастарске парцеле
- нивелационе коте
- ПОВРШИНЕ ЈАВНЕ НАМЕНЕ
- фудбалски терен са пратећим садржајима
- јавне саобраћајне површине
- интегрисане јавне саобраћајнице
- осовине планираних саобраћајница
- јавно уређено зеленило

 регулациона линија грађевинска линија темена саобраћајница координате грађевинских линија ознака попречног профила ознака пречника кривине висинска кота саобраћајнице

ОПШТИНА ВЕЛИКО ГРАДИШТЕ

План детаљне регулације фудбалског терена
са пратећим објектима у К.О. Триброде
на територији општине Велико Градиште

План саобраћаја, регулације и нивелације

Обрађивач:



ЈП Урбанизам-Крагујевац

AGENCIJA ZA KONSALTING I PROJEKTOVANJE "EKO POINT"

Одговорни урбаниста:

Мирјана Ћирић, дипл.инж.арх. - лиценца број 200 0018 03

Број листа:

4

Размера:

1:1000