


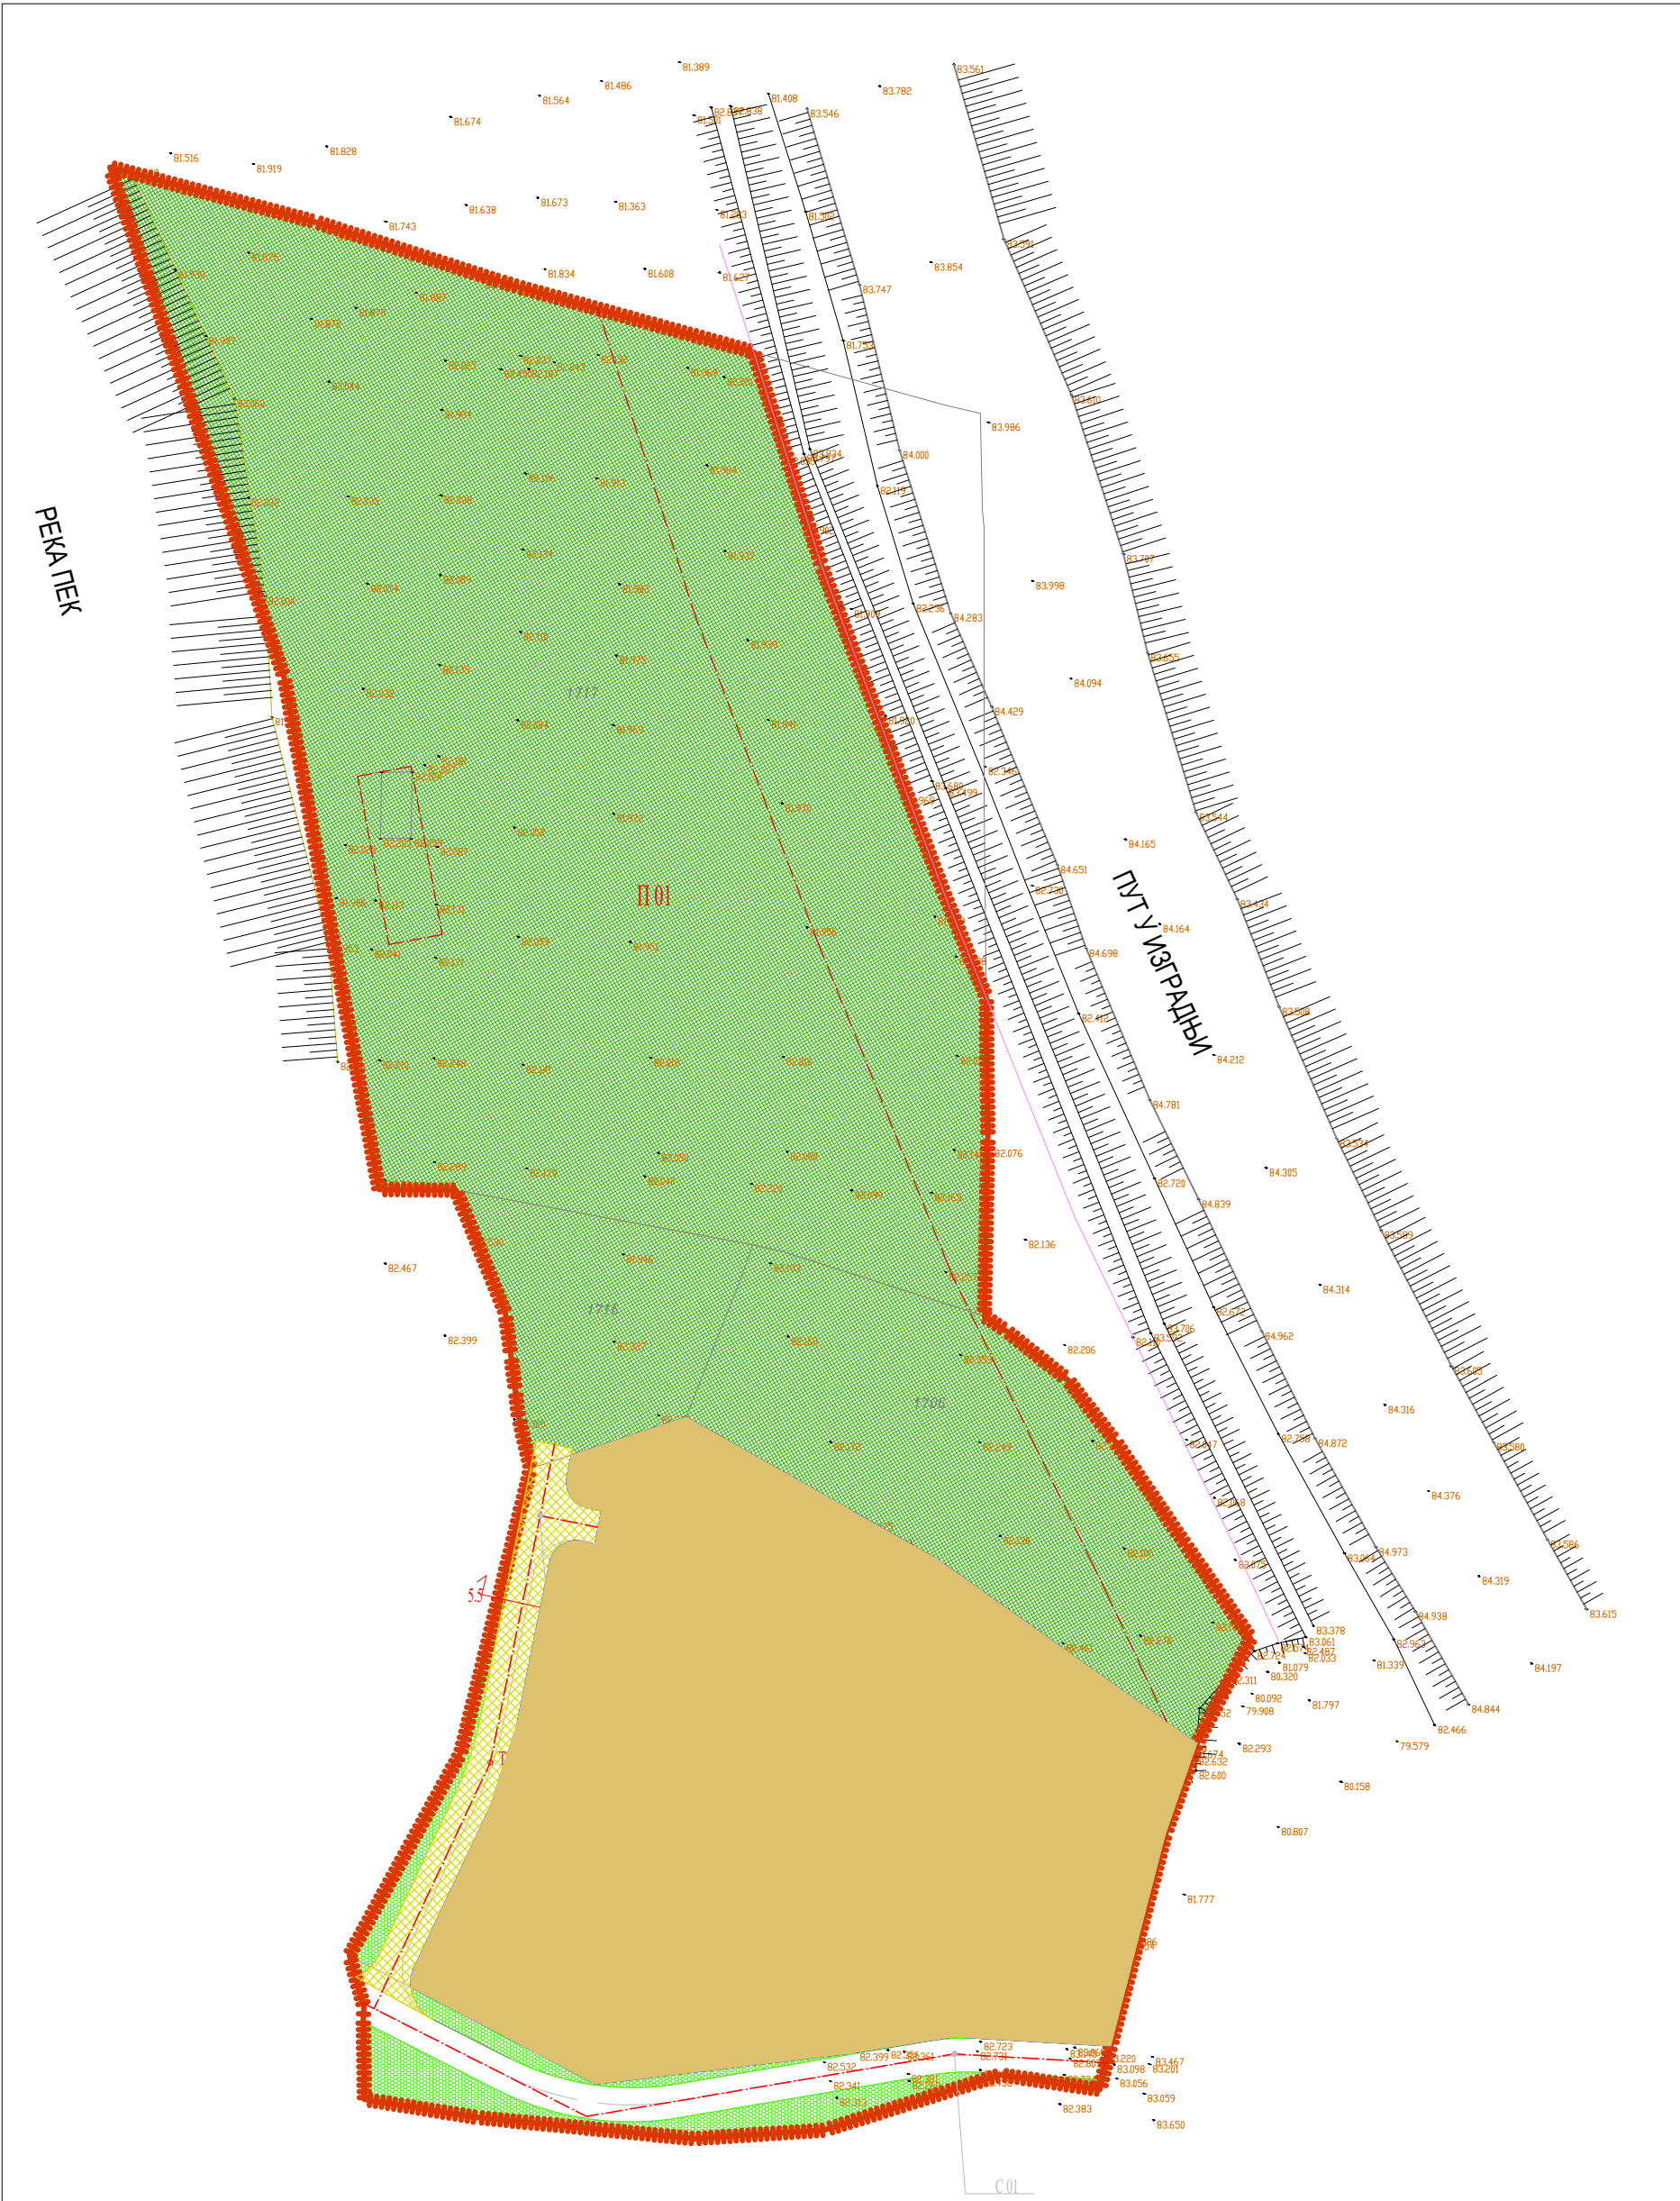

Легенда:



- граница обухвата плана
- катастарско стање
- број катастарске парцеле
- нивелационе коте
- ПОВРШИНЕ ЈАВНЕ НАМЕНЕ
- фудбалски терен са пратећим садржајима
- јавне саобраћајне површине
- интегрисане јавне саобраћајнице
- осовине планираних саобраћајница
- јавно уређено зеленило
- регулациона линија
- грађевинска линија
- П01
- јавна површина намењена за спорт и рекреацију
- јавне саобраћајне површине
- ПОВРШИНЕ ОСТАЛЕ НАМЕНЕ
- пољопривредно земљиште
- C01, C02



ОПШТИНА ВЕЛИКО ГРАДИШТЕ

План детаљне регулације фудбалског терена
са пратећим објектима у К.О. Триброде
на територији општине Велико Градиште

План парцелације површина јавне намене

Обрађивач:



ЈП Урбанизам-Крагујевац

AGENCIJA ZA KONSALTING I PROJEKTOVANJE "EKO POINT"

Одговорни урбаниста:

Мирјана Ћирић, дипл.инж.арх. - лиценца број 200 0018 03

Број листа:

5

Размера:

1:1000