


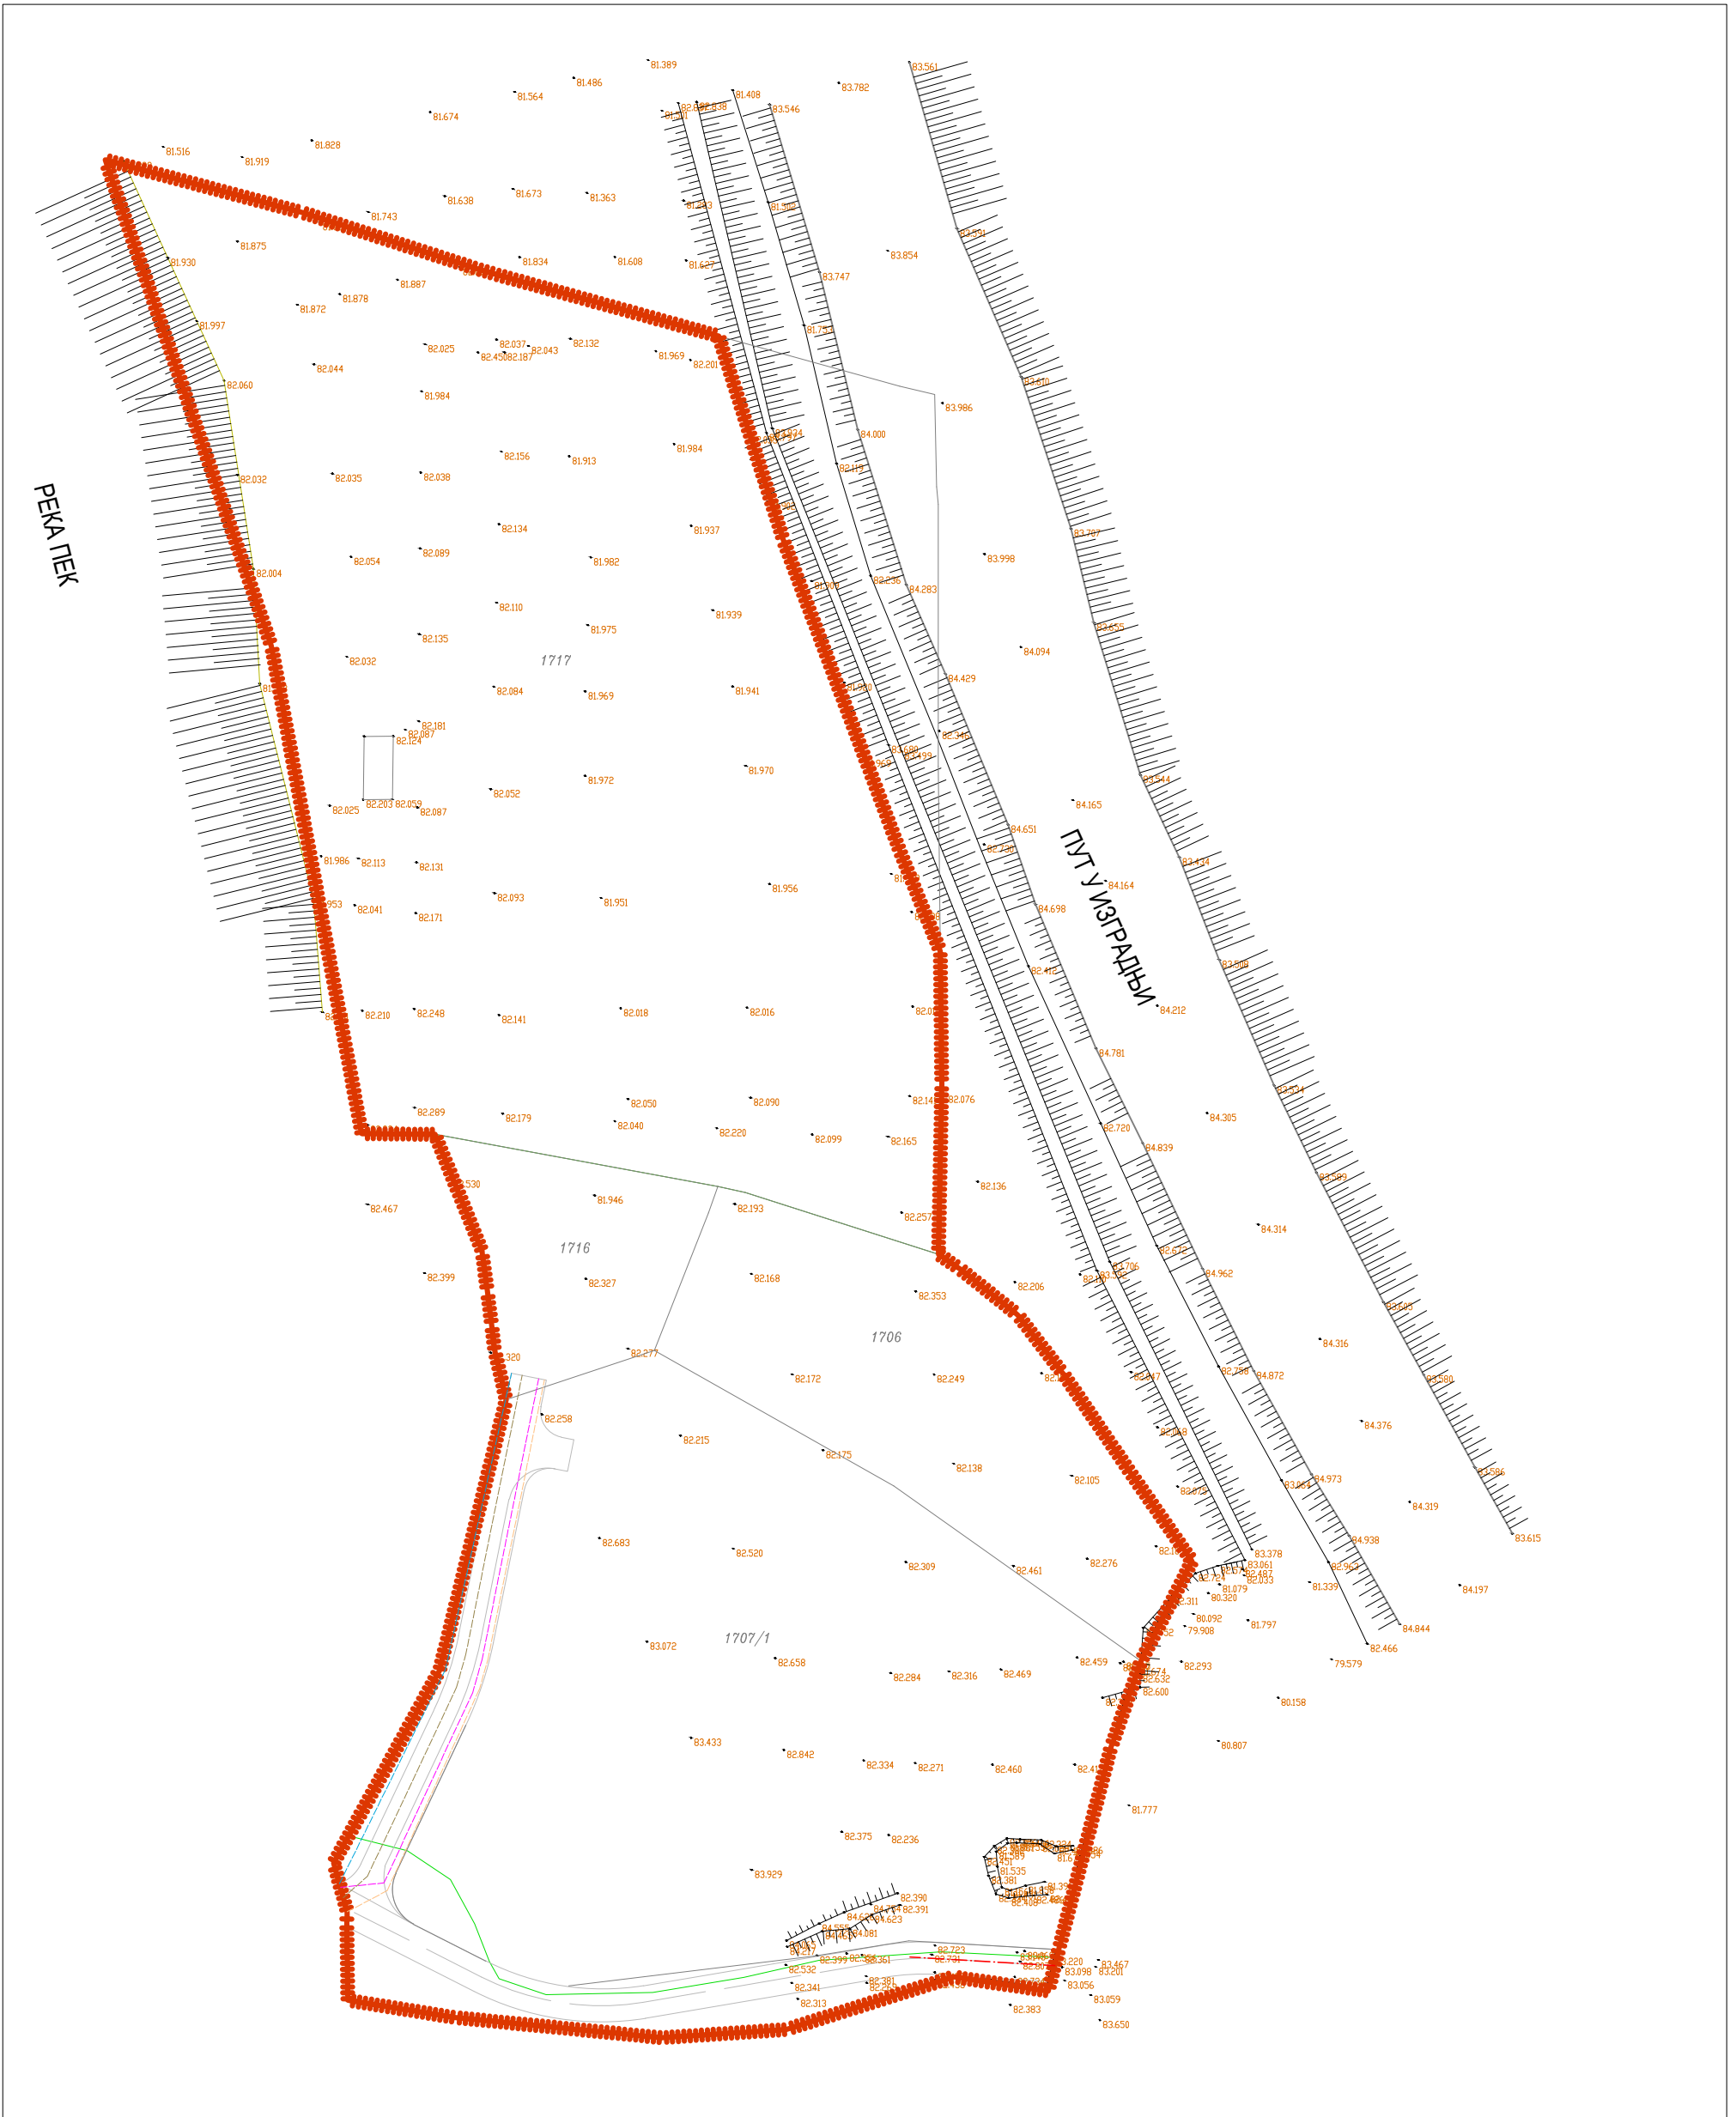

Легенда:

- граница обухвата плана
- катастарско стање
- број катастарске парцеле
- нивелационе коте

- ИНФРАСТРУКТУРА
- постојећа гасоводна мрежа ДН90
 - планирана електродистрибутивна мрежа
 - планирана телекомуникациона мрежа
 - планирана канализациона мрежа
 - планирана водоводна мрежа



ОПШТИНА ВЕЛИКО ГРАДИШТЕ

План детаљне регулације фудбалског терена
са пратећим објектима у К.О. Триброде
на територији општине Велико Градиште

Синхрон план

Обрађивач:



ЈП Урбанизам-Крагујевац

AGENCIJA ZA KONSALTING I PROJEKTOVANJE "ЕКО POINT"

Одговорни урбаниста:

Мирјана Ђирић, дипл.инж.арх. - лиценца број 200 0018 03

Број листа:

6

Размера:

1:1000