


# КАТАСТАРСКО-ТОПОГРАФСКИ ПЛАН

## локације: "Енергетско постројење на биогаз"



ОПШТИНА ВЕЛИКО ГРАДИШТЕ

ВАНГРАЂЕВИНСКО ПОДРУЧЈЕ

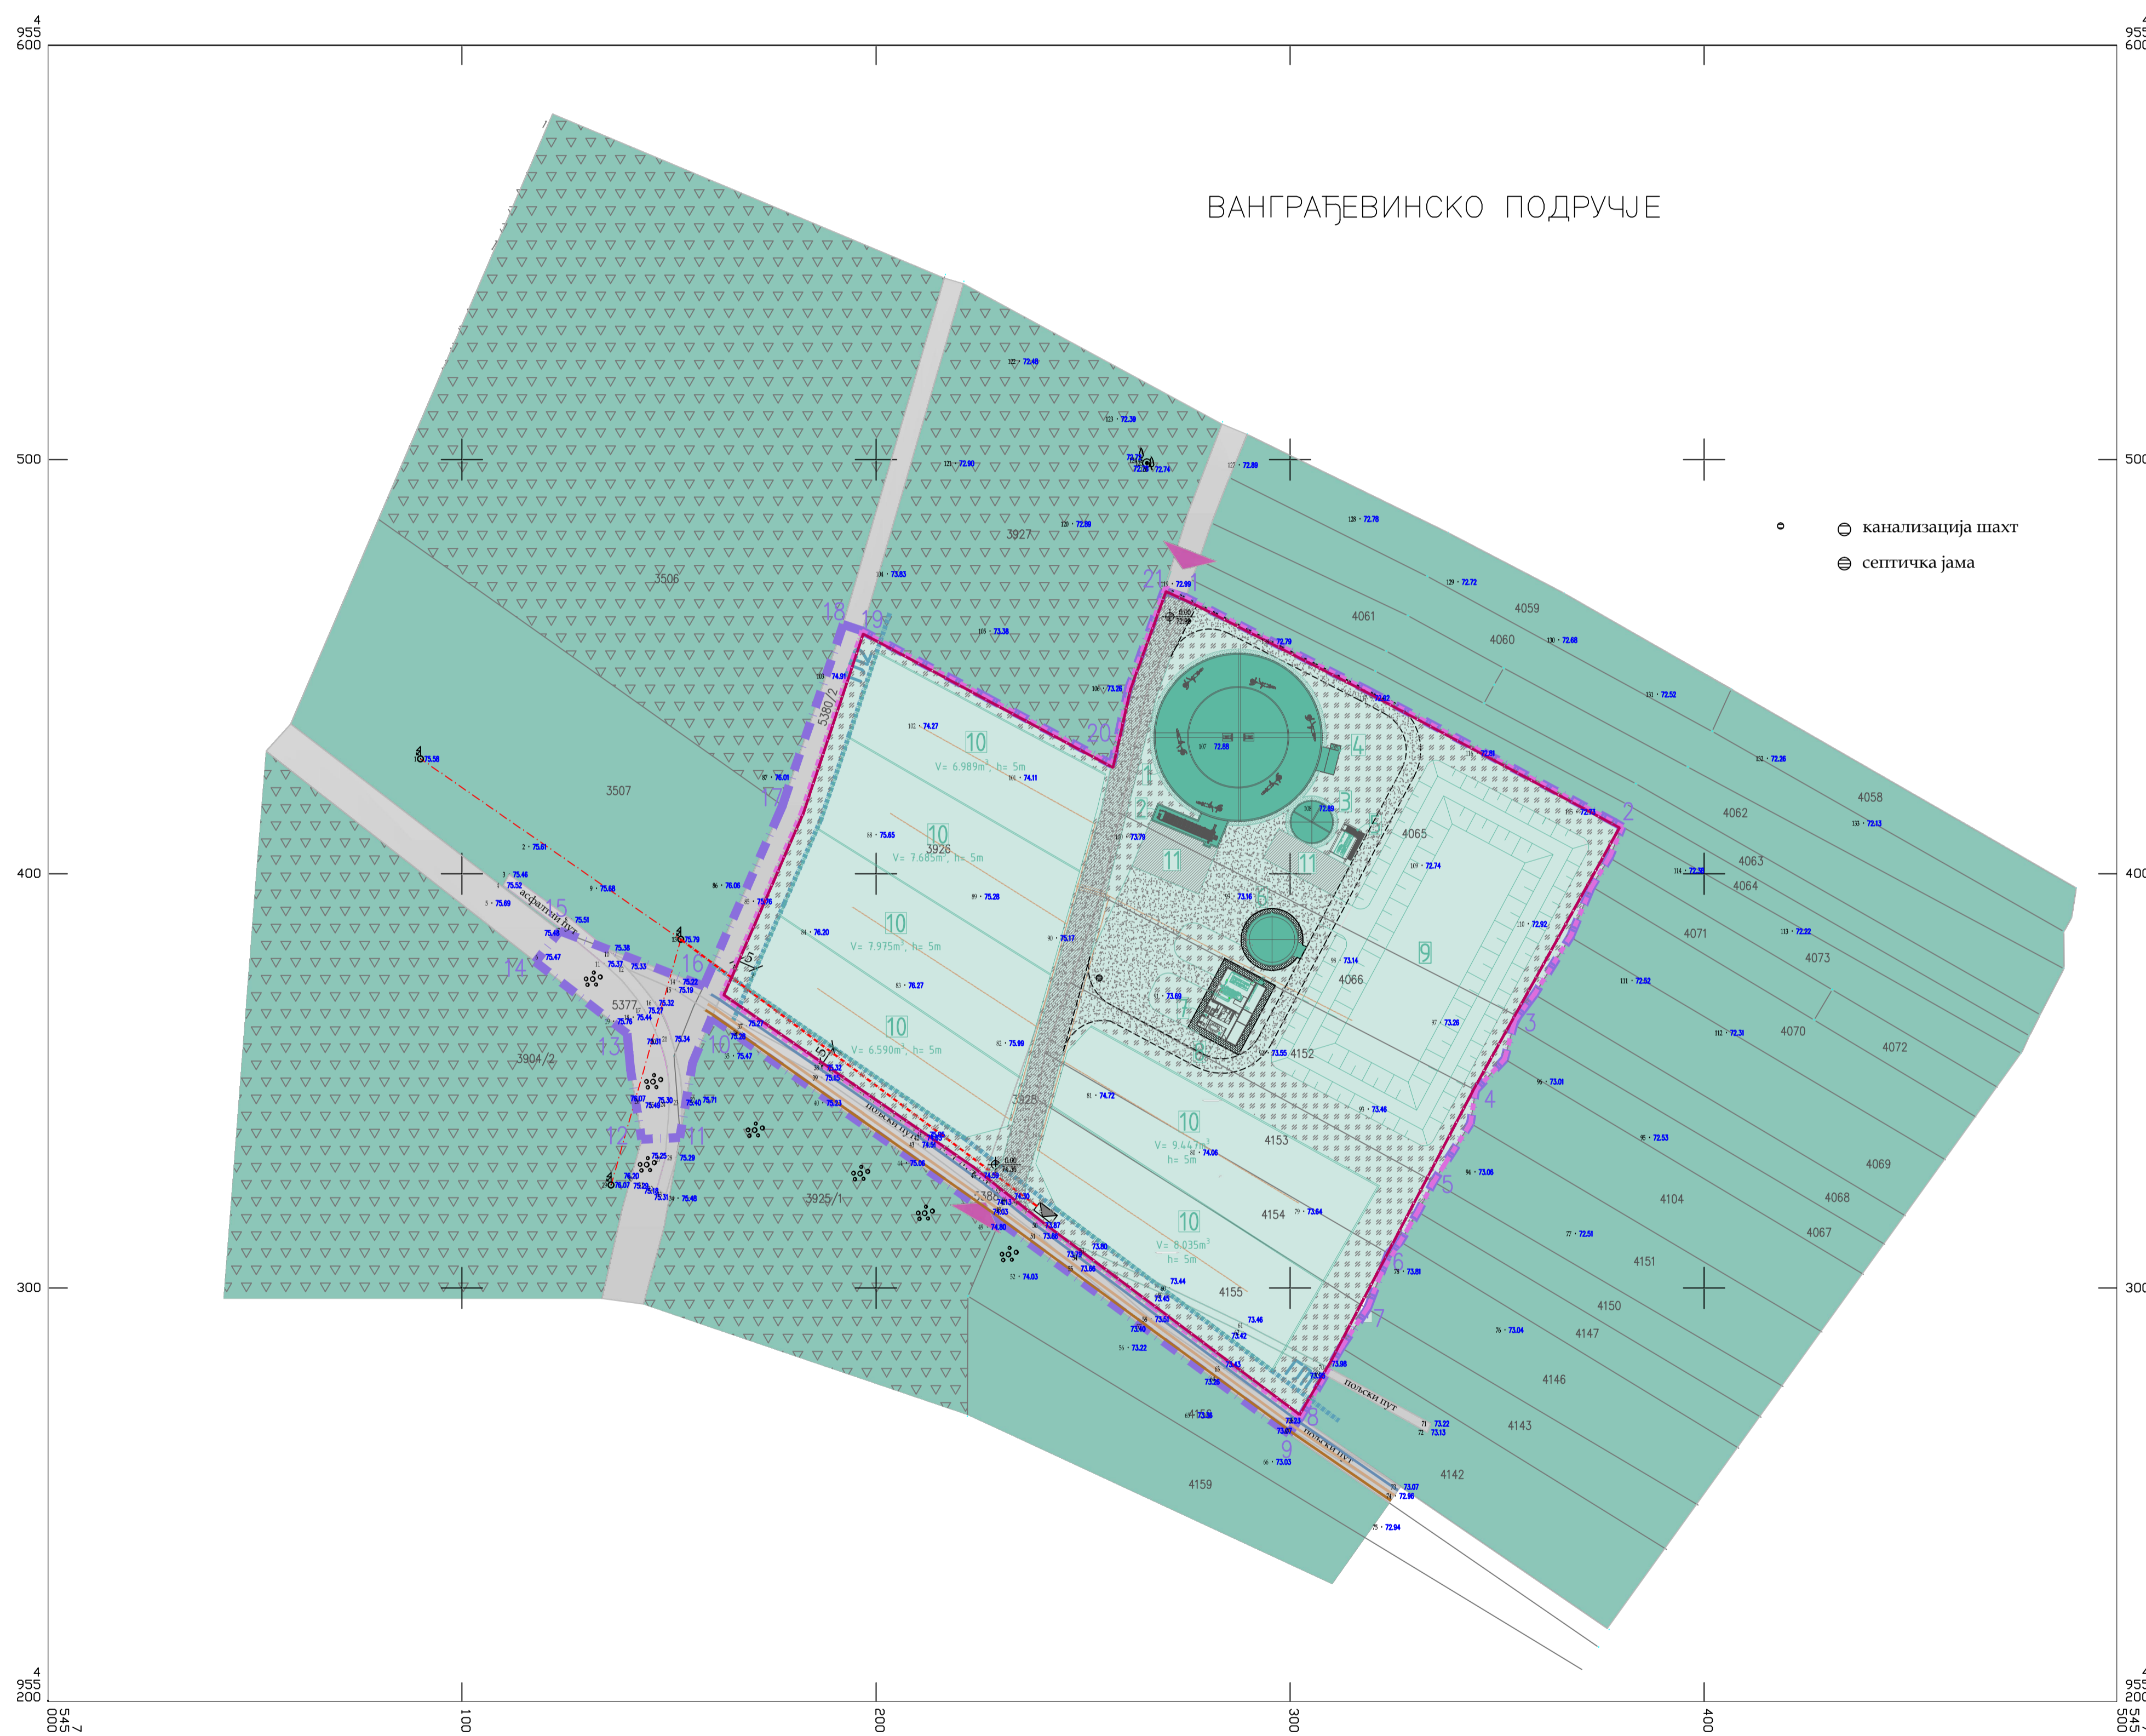

## ЛЕГЕНДА :

- ГРАНИЦА ОБУХВАТА ПЛАНА ДЕТАЉНЕ РЕГУЛАЦИЈЕ
- ГРАНИЦА ПАРЦЕЛЕ
- ЕЛЕКТРОМРЕЖА
- НЕКАТЕГОРИСАН ПУТ
- ПОЉОПРИВРЕДНО ЗЕМЉИШТЕ
- ШУМСКО ЗЕМЉИШТЕ
- ГРАЂЕВИНСКО ЗЕМЉИШТЕ

## БИОГАСНО ПОСТРОЈЕЊЕ - ЛЕГЕНДА :

- ГРАНИЦА ОБИХВАТА КОМПЛЕКСА
- ОГРАДА КОМПЛЕКСА
- ГРАЂЕВИНСКА ЛИНИЈА
- ШЉУНАК
- САОБРАЋАЈНИЦА УНУТАР КОМПЛЕКСА
- СЛОБODНЕ ПОВРШИНЕ
- ПРИЛАЗ КОМПЛЕКСУ
- КОТА ТЕРЕНА  
0.00  
72.99
- ПЛАНИРАНА ПРИМОПРЕДНА ТРАФО СТАНИЦА

1. ДИГЕСТОР
2. УСИПНИ КОШ СА ДЕЗИНТЕГРАТОРОМ
3. УСИПНИ СИСТЕМ ЗА ПУЊЕЊЕ ТЕЧНИМ КОМПОНЕНТАМА
4. ПУМПНА СТАНИЦА
5. СЕПАРАТОР
6. СКЛАДИШТЕ ГАСА
7. ТЕХНИЧКИ ОБЈЕКАТ
8. ГАСНА БАКЉА НА ВРХУ ТЕХНИЧКОГ ОБЈЕКТА
9. ЗЕМЉАНА ЛАГУНА
10. ПЛАТО ЗА СИЛАЖУ
11. ПЛАТО

## ИНФРАСТРУКТУРА :

- ПЛАНИРАНА ВОДОВОДНА МРЕЖА
- ПЛАНИРАНА КАНАЛИЗАЦИЈА ФЕКАЛНИХ ВОДА
- ПЛАНИРАНА КАНАЛИЗАЦИЈА АТМОСФЕРСКИХ ВОДА
- ОТПАДНА ВОДА ИЗ СИЛОСА
- ПЛАНИРАН 10kV ПРИКЉУЧНИ ВОД

Проектна организација:		Инвеститор:
 Saputnik M DOO Trg Svetog Đorđa 6 25000 Sombor Republika Srbija		"D & D ENERGY" д.о.о. Косовска бр. 10 11000 Београд
Одговорни урбаниста:		Оверава:
Тихомир Кљајић дипл. инж. грађ.		
Број лиценце:	203 1202 10	Назив плана:
Фаза плана:		
- НАЦРТ -		ПЛАН ДЕТАЉНЕ РЕГУЛАЦИЈЕ ЕНЕРГЕТСКОГ ПОСТРОЈЕЊА НА БИОГАС
		Назив карте:
Број деловодника:	УПП-01-06/2017.	5. ПЛАН ИНФРАСТРУКТУРЕ
Размера:	1:1000	
Датум израде:	ЈУЛ 2017.	

