
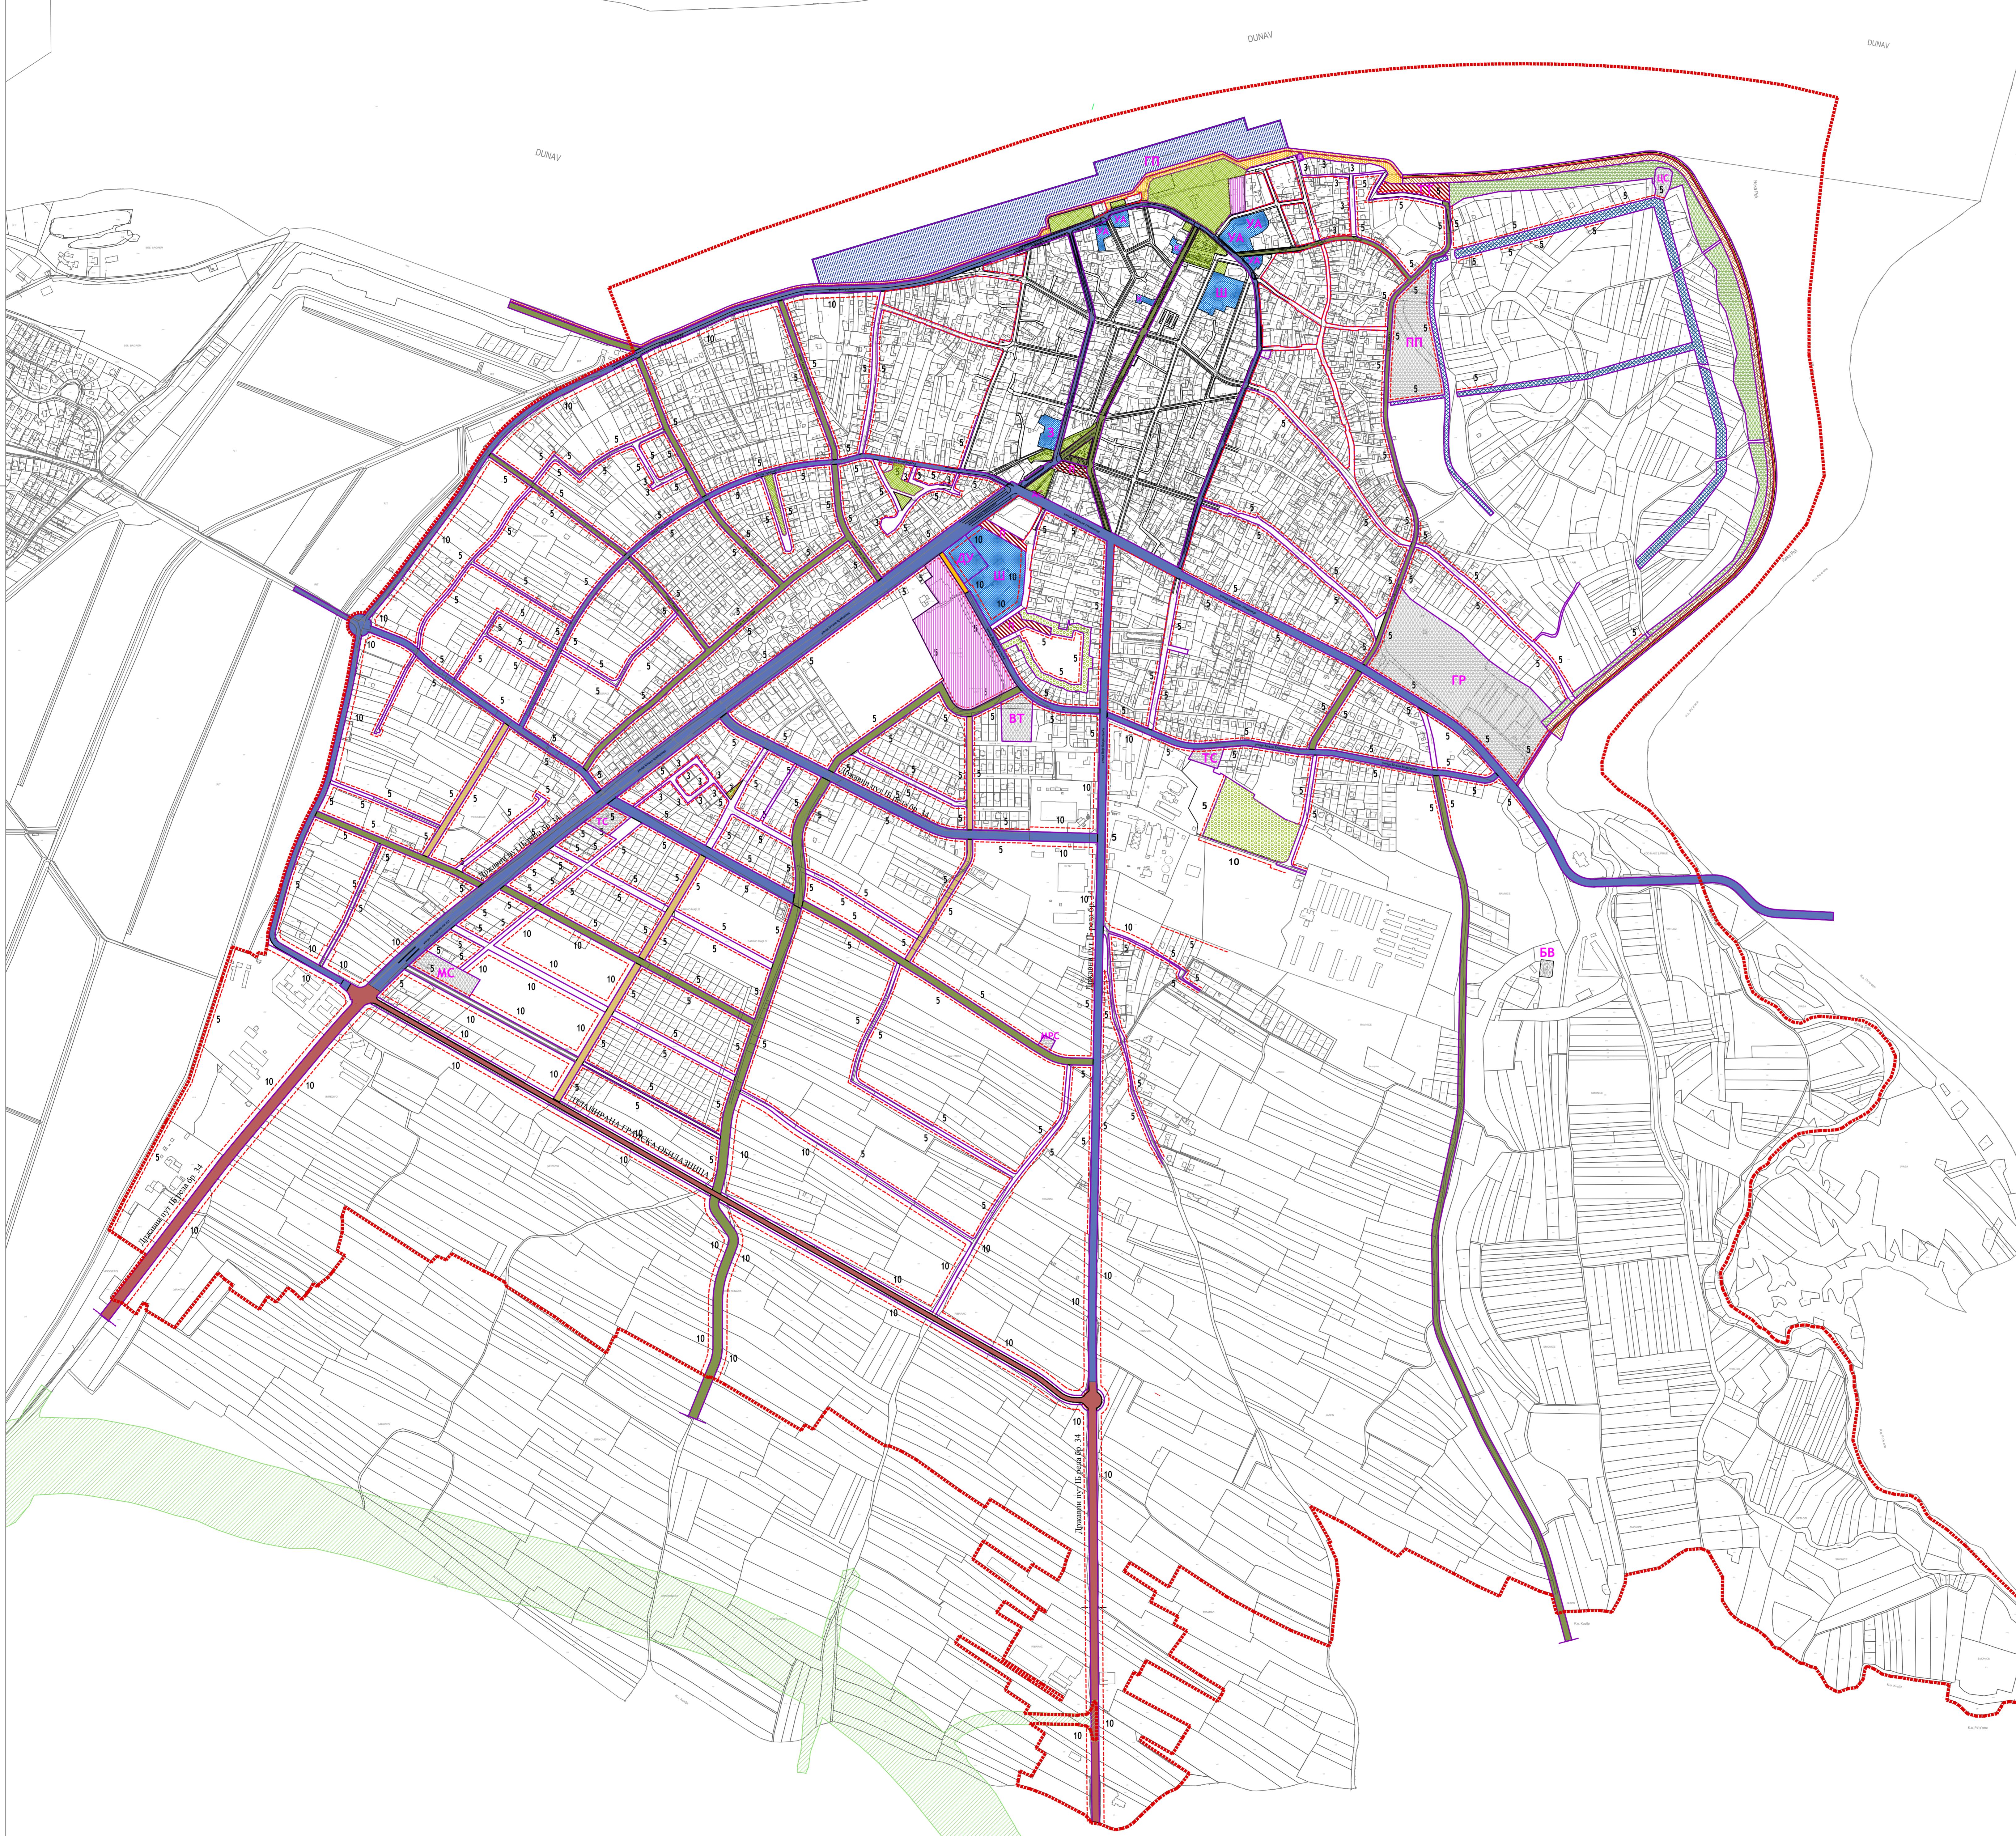


# ДРУГА ИЗМЕНА И ДОПУНА ПЛАНА ГЕНЕРАЛНЕ РЕГУЛАЦИЈЕ ЗА НАСЕЉЕ ВЕЛИКО ГРАДИШТЕ

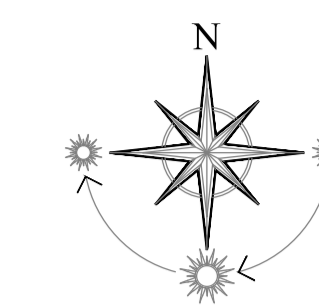

## ЛЕГЕНДА

- Регулациона линија
- - - Грађевинска линија

## ГРАНИЦЕ

- - - ГРАНИЦА ИЗМЕНА И ДОПУНА ПЛАНА

ПОДРУЧЈЕ КОЈЕ СЕ РАЗРАЂУЈЕ ПППИ ИНФРАСТРУКТУРНОГ КОРИДОРА ДРЖАВНОГ ПУТА 16 РЕДА, АУТОПУТ Е-75 БЕОГРАД-НИШ (ПЕТЉА „ПОЖАРЕВАЦ“) - ПОЖАРЕВАЦ (ОБИЛАЗНИЦА) - ВЕЛИКО ГРАДИШТЕ - ГОЛУБАЦ

## ПОВРШИНЕ ЈАВНЕ НАМЕНЕ

- КОМУНАЛНЕ ДЕЛАТНОСТИ
- ТС трафо станица
  - ГР гробље
  - ПП постројење за пречишћавање отпадних вода
  - ЦС црпна станица
  - ФЦС фекална црпна станица
  - ВТ водоторањ
  - МС метеоролошка станица
  - БВ бунари за воду
  - МРС мерно-регулациона станица

## ЈАВНИ ОБЈЕКТИ И ПОВРШИНЕ

- УА управа и администрација
- Ш школство
- ДУ дења установа (предшколска)
- З здравство
- К култура

## СПОРТ И РЕКРЕАЦИЈА

- САОБРАЋАЈНЕ ПОВРШИНЕ И ОБЈЕКТИ
- - - коридор градске обилазнице
  - примарна мрежа: државни путеви
  - примарна мрежа: улице првог реда
  - примарна мрежа: улице другог реда
  - секундарна мрежа
  - пешачке површине
  - кеј
  - оријентациона траса бициклистичке стазе
  - - - остале саобраћајне површине
  - АС аутобуско стајалиште
  - П паркинг простори
  - ТТ теретни терминал

## ЗЕЛЕНИЛО

- заштитно зеленило
- јавно зеленило и паркови

## ВОДА И ПРИОБАЛНО ПОДРУЧЈЕ

- регулисани канали
- ГП приобална зона: пристани за чамаце, угоститељскиповни објекти, бункер станица
- уређено приобално подручје
- насип уз обалу

План урбанистичке регулације

са приказом површина јавне намене

Р = 1:5000

лист бр. 5

УРБАНПРОЈЕКТ - ПРЕДУЗЕЋЕ ЗА КОНСАЛТИНГ,  
УРБАНИЗАМ, ПРОЈЕКТОВАЊЕ И ИНЖЕЊЕРИНГ

Одговорни урбаниста  
Зорница Сретеновић, дипл. инж. арх.

Директор  
Андреја Анђић, дипл. инж. грађ.

фебруар, 2023. г.