


ДРУГА ИЗМЕНА И ДОПУНА ПЛАНА ГЕНЕРАЛНЕ РЕГУЛАЦИЈЕ ЗА НАСЕЉЕ ВЕЛИКО ГРАДИШТЕ

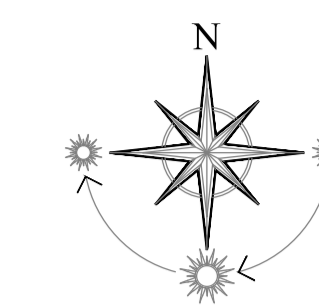

ЛЕГЕНДА

ГРАНИЦЕ


- ГРАНИЦА ИЗМЕНА И ДОПУНА ПЛАНА
- ПОДРУЧЈЕ КОЈЕ СЕ РАЗРАЂУЈЕ ПППП ИНФРАСТРУКТУРНОГ КОРИДОРА ДРЖАВНОГ ПУТА 1Б РЕДА, АУТОПУТ Е-75 БЕОГРАД-НИШ (ПЕТЉА „ПОЖАРЕВАЦ“) - ПОЖАРЕВАЦ (ОБИЛАЗНИЦА) - ВЕЛИКО ГРАДИШТЕ - ГОЛУБАЦ

ВОДОВОД

- ПОСТОЈЕЋА ВОДОВОДНА МРЕЖА
- ПЛАНИРАНА ВОДОВОДНА МРЕЖА

КАНАЛИЗАЦИЈА

- ПОСТОЈЕЋА ФЕКАЛНА КАНАЛИЗАЦИЈА
- ПЛАНИРАНА ФЕКАЛНА КАНАЛИЗАЦИЈА
- ПОСТОЈЕЋА КИШНА КАНАЛИЗАЦИЈА
- ПЛАНИРАНА КИШНА КАНАЛИЗАЦИЈА
- ЦРПНА СТАНИЦА
- ВОДОТОРАЊ
- ИЗВОРИШТЕ

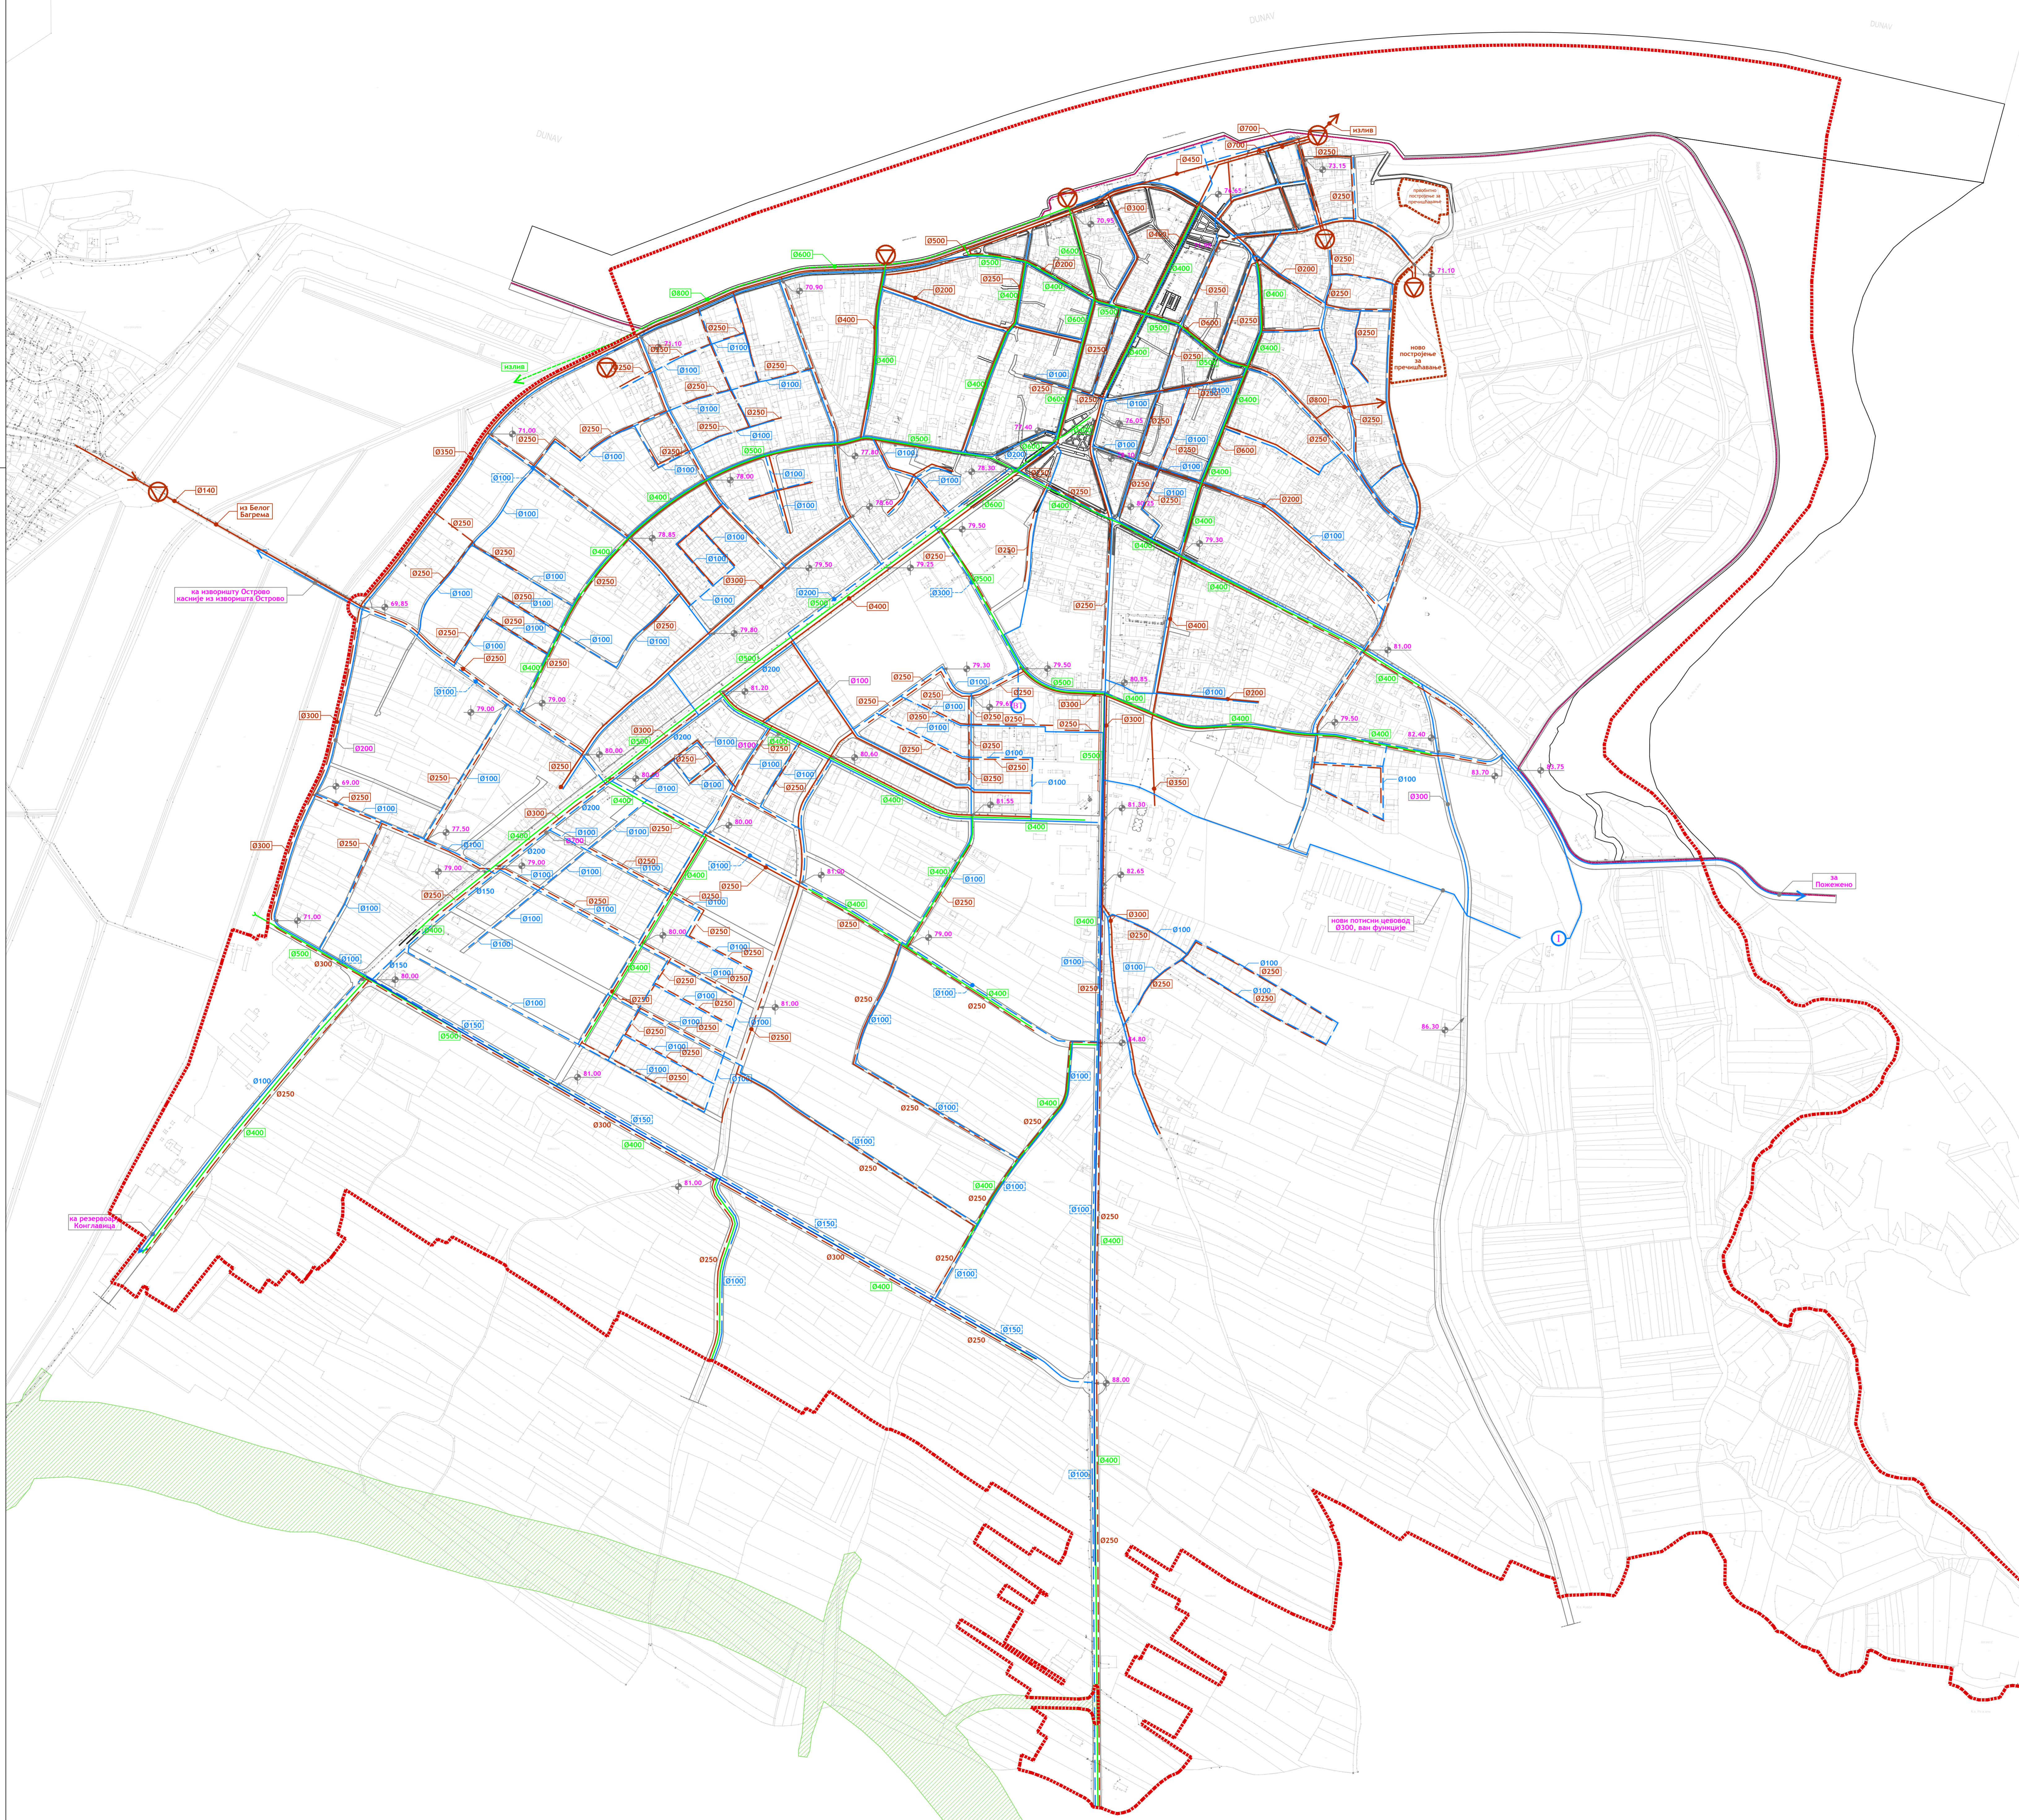

План хидротехничке инфраструктуре
Р = 1:5000 лист бр. 6

УРБАНПРОЈЕКТ - ПРЕДУЗЕЋЕ ЗА КОНСАЛТИНГ,
УРБАНИЗАМ, ПРОЈЕКТОВАЊЕ И ИНЖЕЊЕРИНГ

Одговорни урбаниста
Зорница Сретенковић, дипл. инж. арх.

Урбаниста
Драган Јовановић, дипл. инж. грађ.

Директор
Андреја Андрић, дипл. инж. грађ.

фебруар, 2023. г.