ОБРАЂИВАЧ ПЛАНА:

ARHILUX STUDIO ZA PROJEKTOVANJE I PLANIRANJE I DIZAJN
ARHILUXSTUDIO@GMAIL.COM
KNEZA LAZARA 49 I VELIKO GRADIŠTE
ARHILUXSTUDIO
МБ 67022815, ПИБ 113710552

ОДГОВОРНИ УРБАНИСТА:

Марин Крешић, дипл.инж.арх.

БРОЈ ЛИЦЕНЦЕ: 200 0007 03

ФАЗА ПЛАНА:

НАЦРТ ПЛАНА

РАЗМЕРА: 1:1000

ДАТУМ ИЗРАДЕ: септембар 2023. године

НАРУЧИЛАЦ ИЗРАДЕ ПЛАНА:

LEADING GREEN doo Београд,
МБ 21867446, ПИБ 113442507

НОСИЛАЦ ИЗРАДЕ ПЛАНА:

ОПШТИНА ВЕЛИКО ГРАДИШТЕ
Општинска управа
Одељење за урбанизам и
имовинско-правне послове

НАЗИВ ПЛАНА:

ПЛАН ДЕТАЉНЕ РЕГУЛАЦИЈЕ
ЕКО-СОЛАР БЕЛИ БАГРЕМ
НА ТЕРИТОРИЈИ ОПШТИНЕ ВЕЛИКО ГРАДИШТЕ

НАЗИВ КАРТЕ:

4 - ПЛАН САОБРАЋАЈА,
РЕГУЛАЦИЈЕ И НИВЕЛАЦИЈЕ

ЛЕГЕНДА:

2554/2 — ГРАНИЦА ОБУХВАТА
ФАКТИЧКО СТАЊЕ
КАТАСТАРСКО СТАЊЕ
БРОЈ ПАРЦЕЛЕ

ПОВРШИНЕ ЈАВНЕ НАМЕНЕ:

ИВИЦЕ ПЛАНИРАНИХ САОБРАЋАЈНИЦА
ЈАВНЕ САОБРАЋАЈНЕ ПОВРШИНЕ
ИНТЕГРИСАНЕ ЈАВНЕ САОБРАЋАЈНИЦЕ
ОСОВИНЕ ЈАВНИХ САОБРАЋАЈНИЦА

П02 — ОЗНАКЕ ПОВРШИНА ЈАВНЕ НАМЕНЕ

нова 5 — НАЗИВ САОБРАЋАЈНИЦЕ

3 — ОЗНАКА ПРОФИЛА САОБРАЋАЈНИЦЕ

ПОЛОЖАЈ ГРАЂЕВИНСКЕ ЛИНИЈЕ

5 — УДАЉЕНОСТ ГРАЂЕВИНСКЕ ОД РЕГУЛАЦИОНЕ ЛИНИЈЕ

R10 — ПОЛУПРЕЧНИК ИВИЦЕ САОБРАЋАЈНИЦЕ

Т8 — ТЕМЕНА САОБРАЋАЈНИЦА

69.20 / 10 — АНАЛИТИЧКЕ ТАЧКЕ САОБРАЋАЈНИЦА СА ВИСИНСКОМ ПРЕДСТАВОМ

рл — регулациона линија
осовина саобраћајнице
коловоз
коловоз интегрисане улице
тротоар/пешачка стаза
зелена површина

ПС - пешачки саобраћај (тротоар)
ЗП - зелена површина

Профил 1 - 1

Профил 1а - 1а

Профил и1 - и1

Профил 2 - 2

Профил 3 - 3

Профил 4 - 4
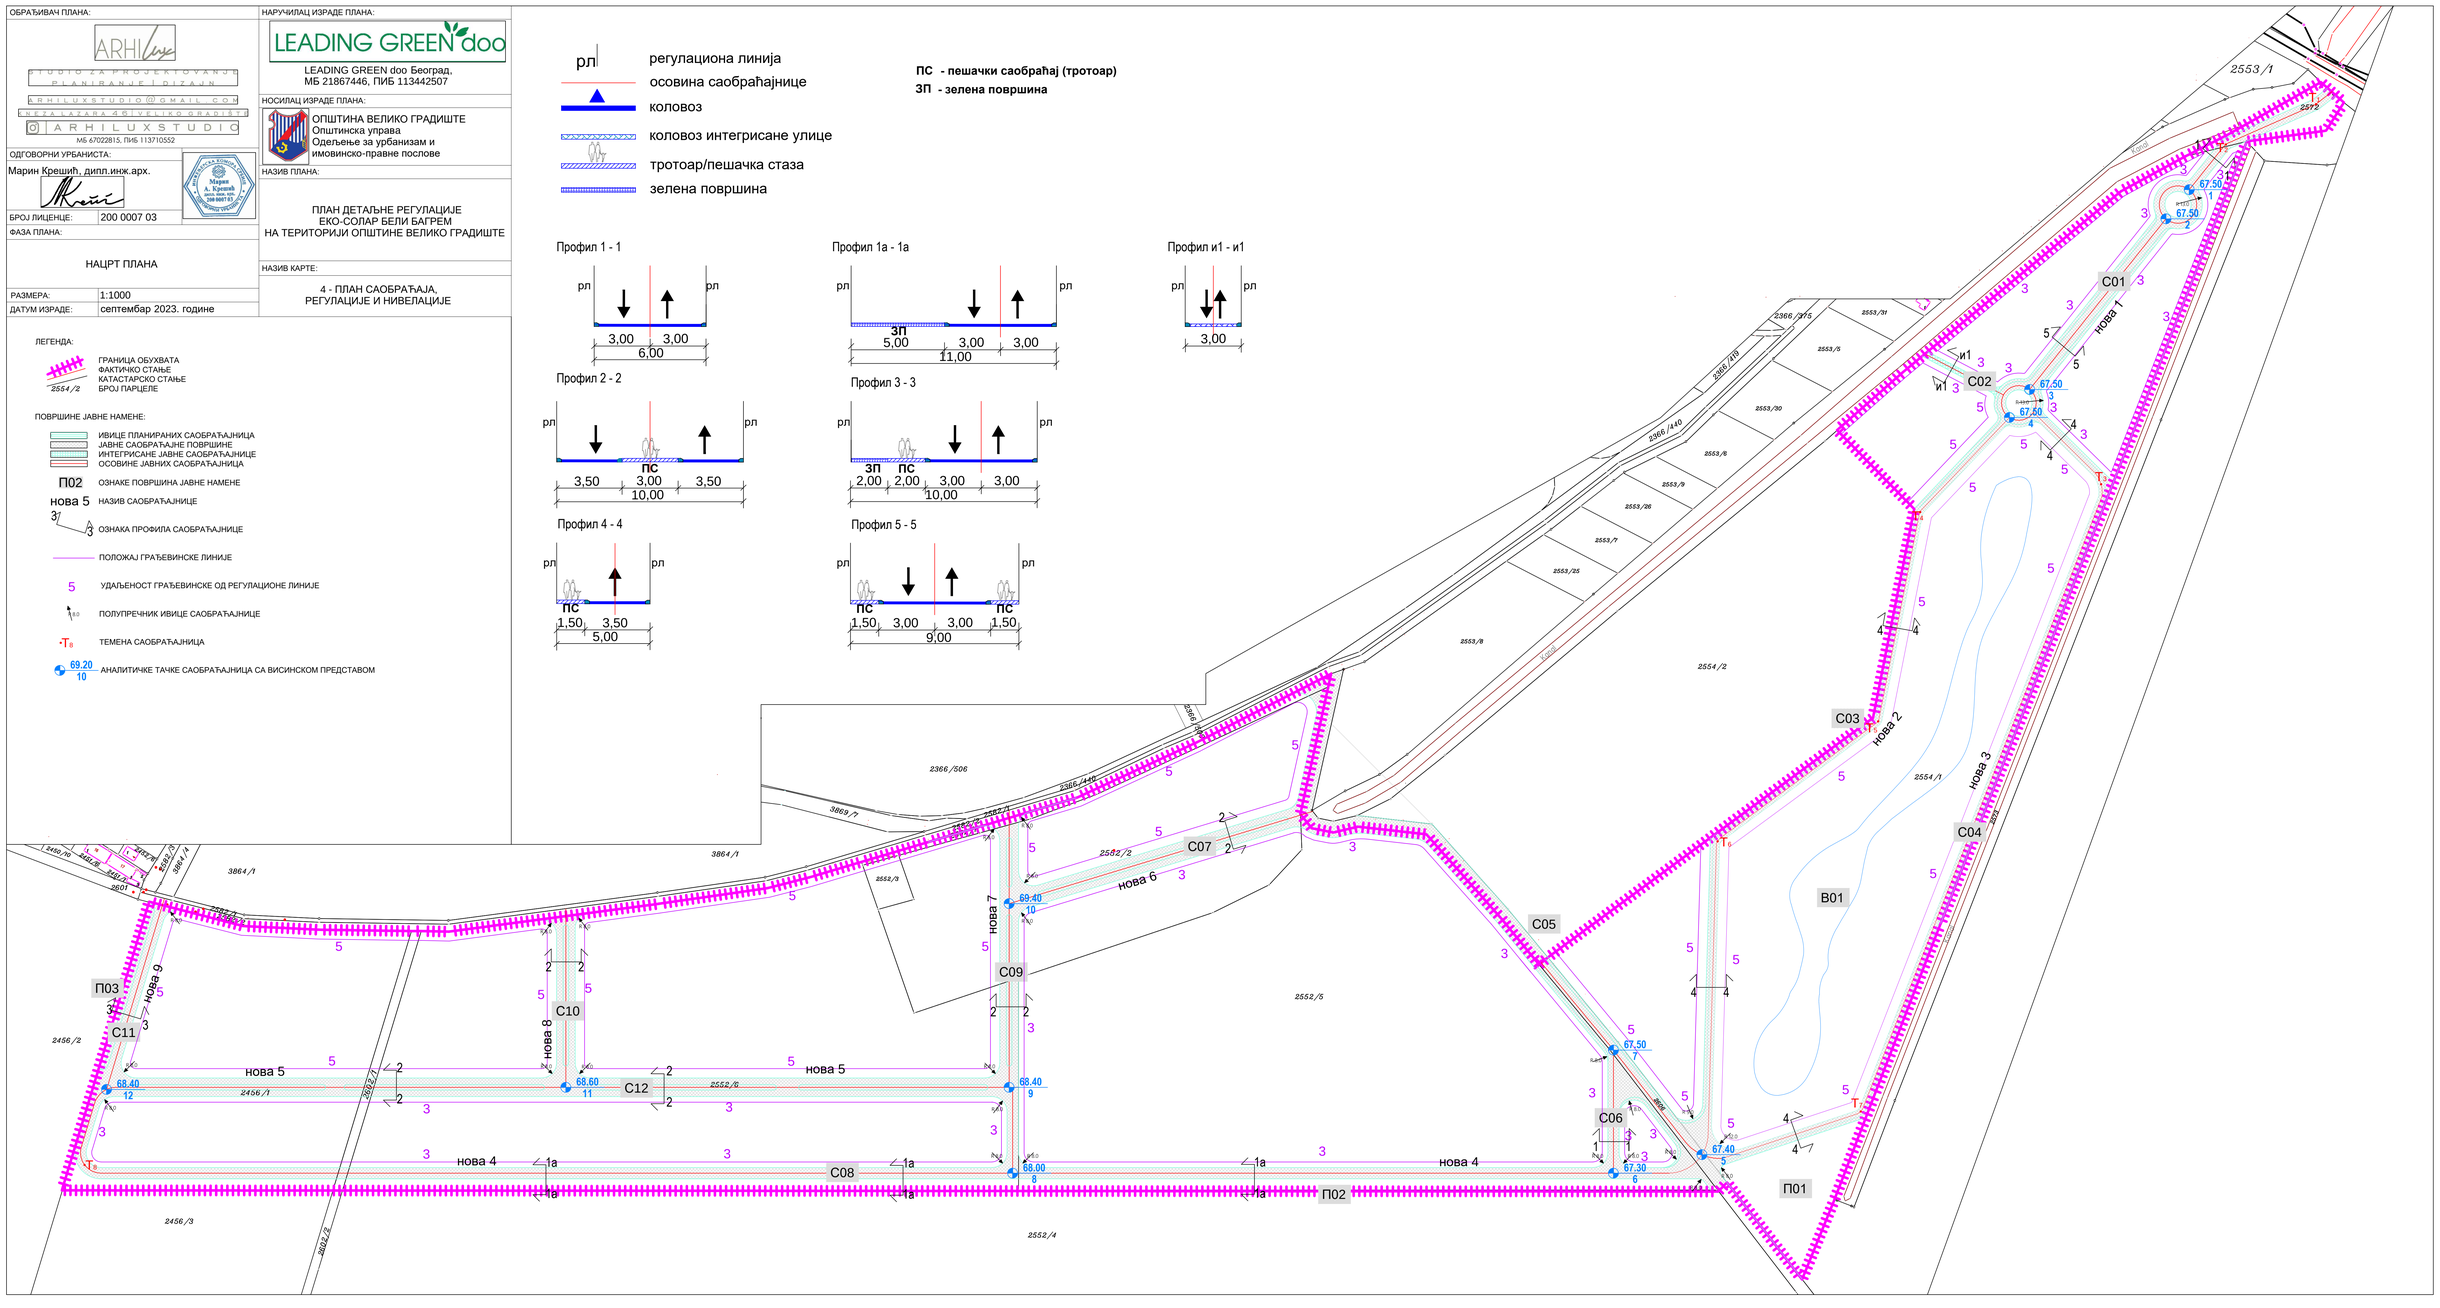
Профил 5 - 5